

begane grond

Paraaf koper:

Datum laatste wijziging:

A:	D:
B:	E:
C:	F:


O-B

Bouwnummer: 227

datum: 27-07-2018

Schaal 1:50
op ware grootte afdrucken

Papierformaat A3

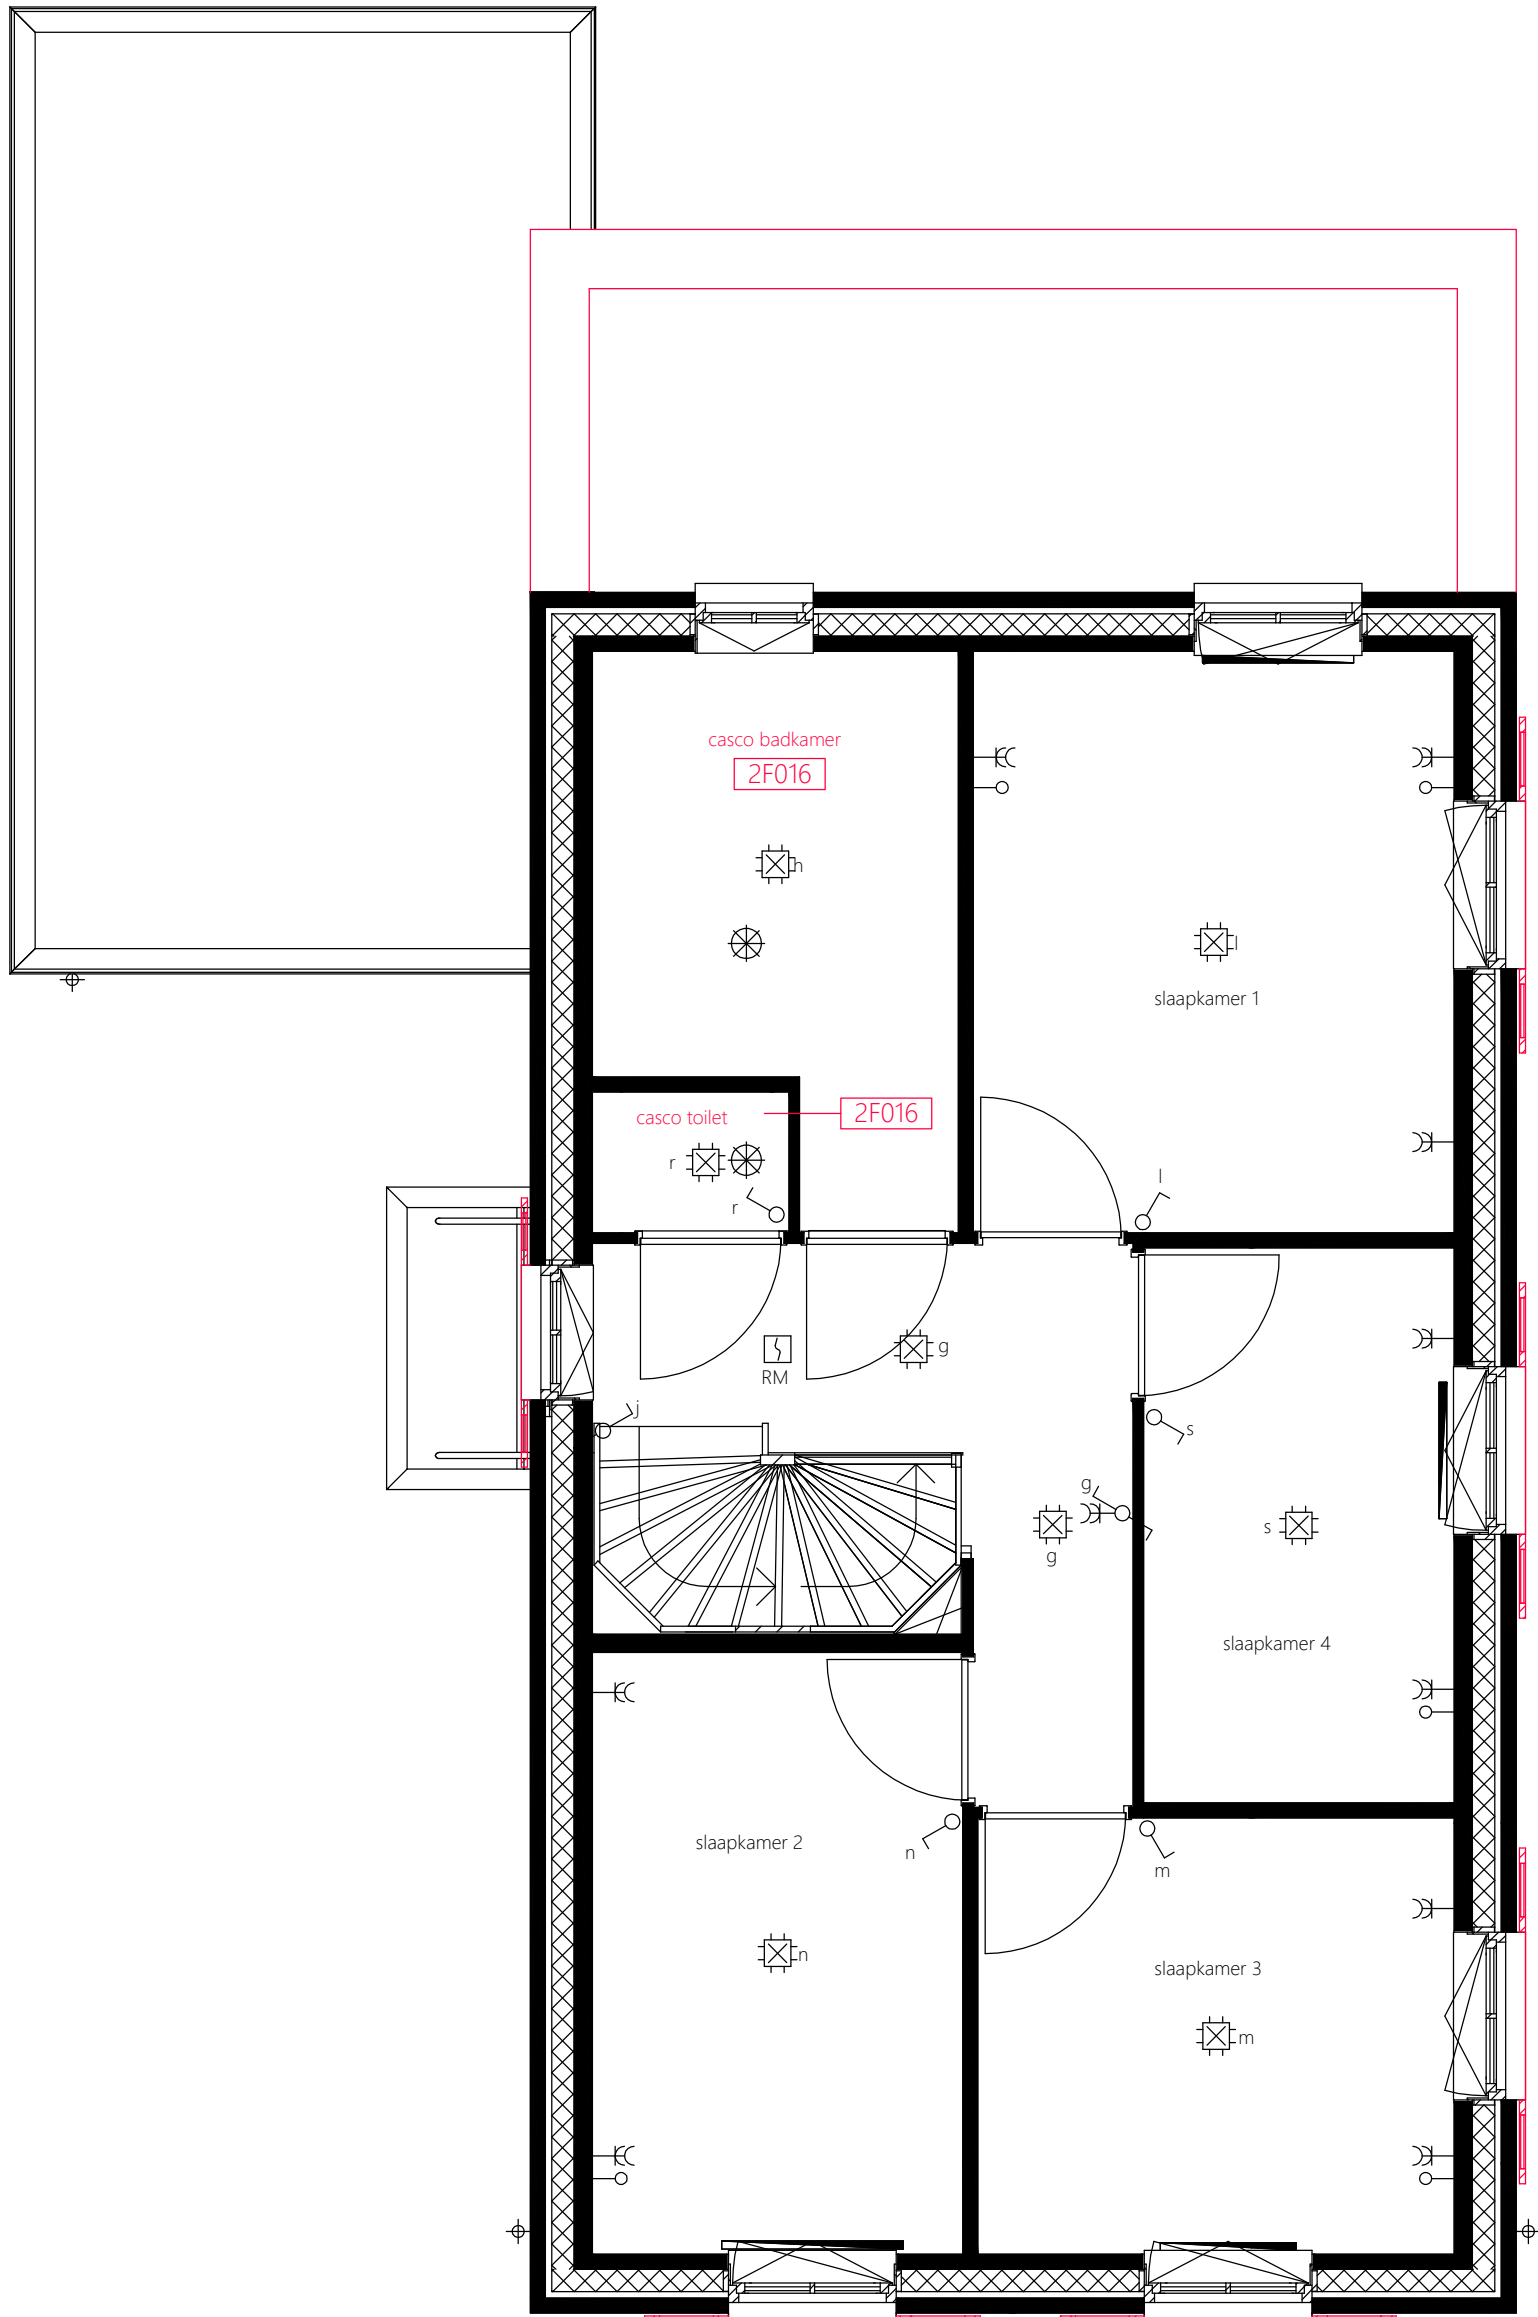

1e verdieping

1A011 extra raamluiken verdieping

Paraaf koper: _____

Datum laatste wijziging: _____

O-V1

Bouwnummer: 227


datum: 27-07-2018

Schaal 1:50
op ware grootte afdrucken

Papierformaat A3

A: _____
B: _____
C: _____

D: _____
E: _____
F: _____

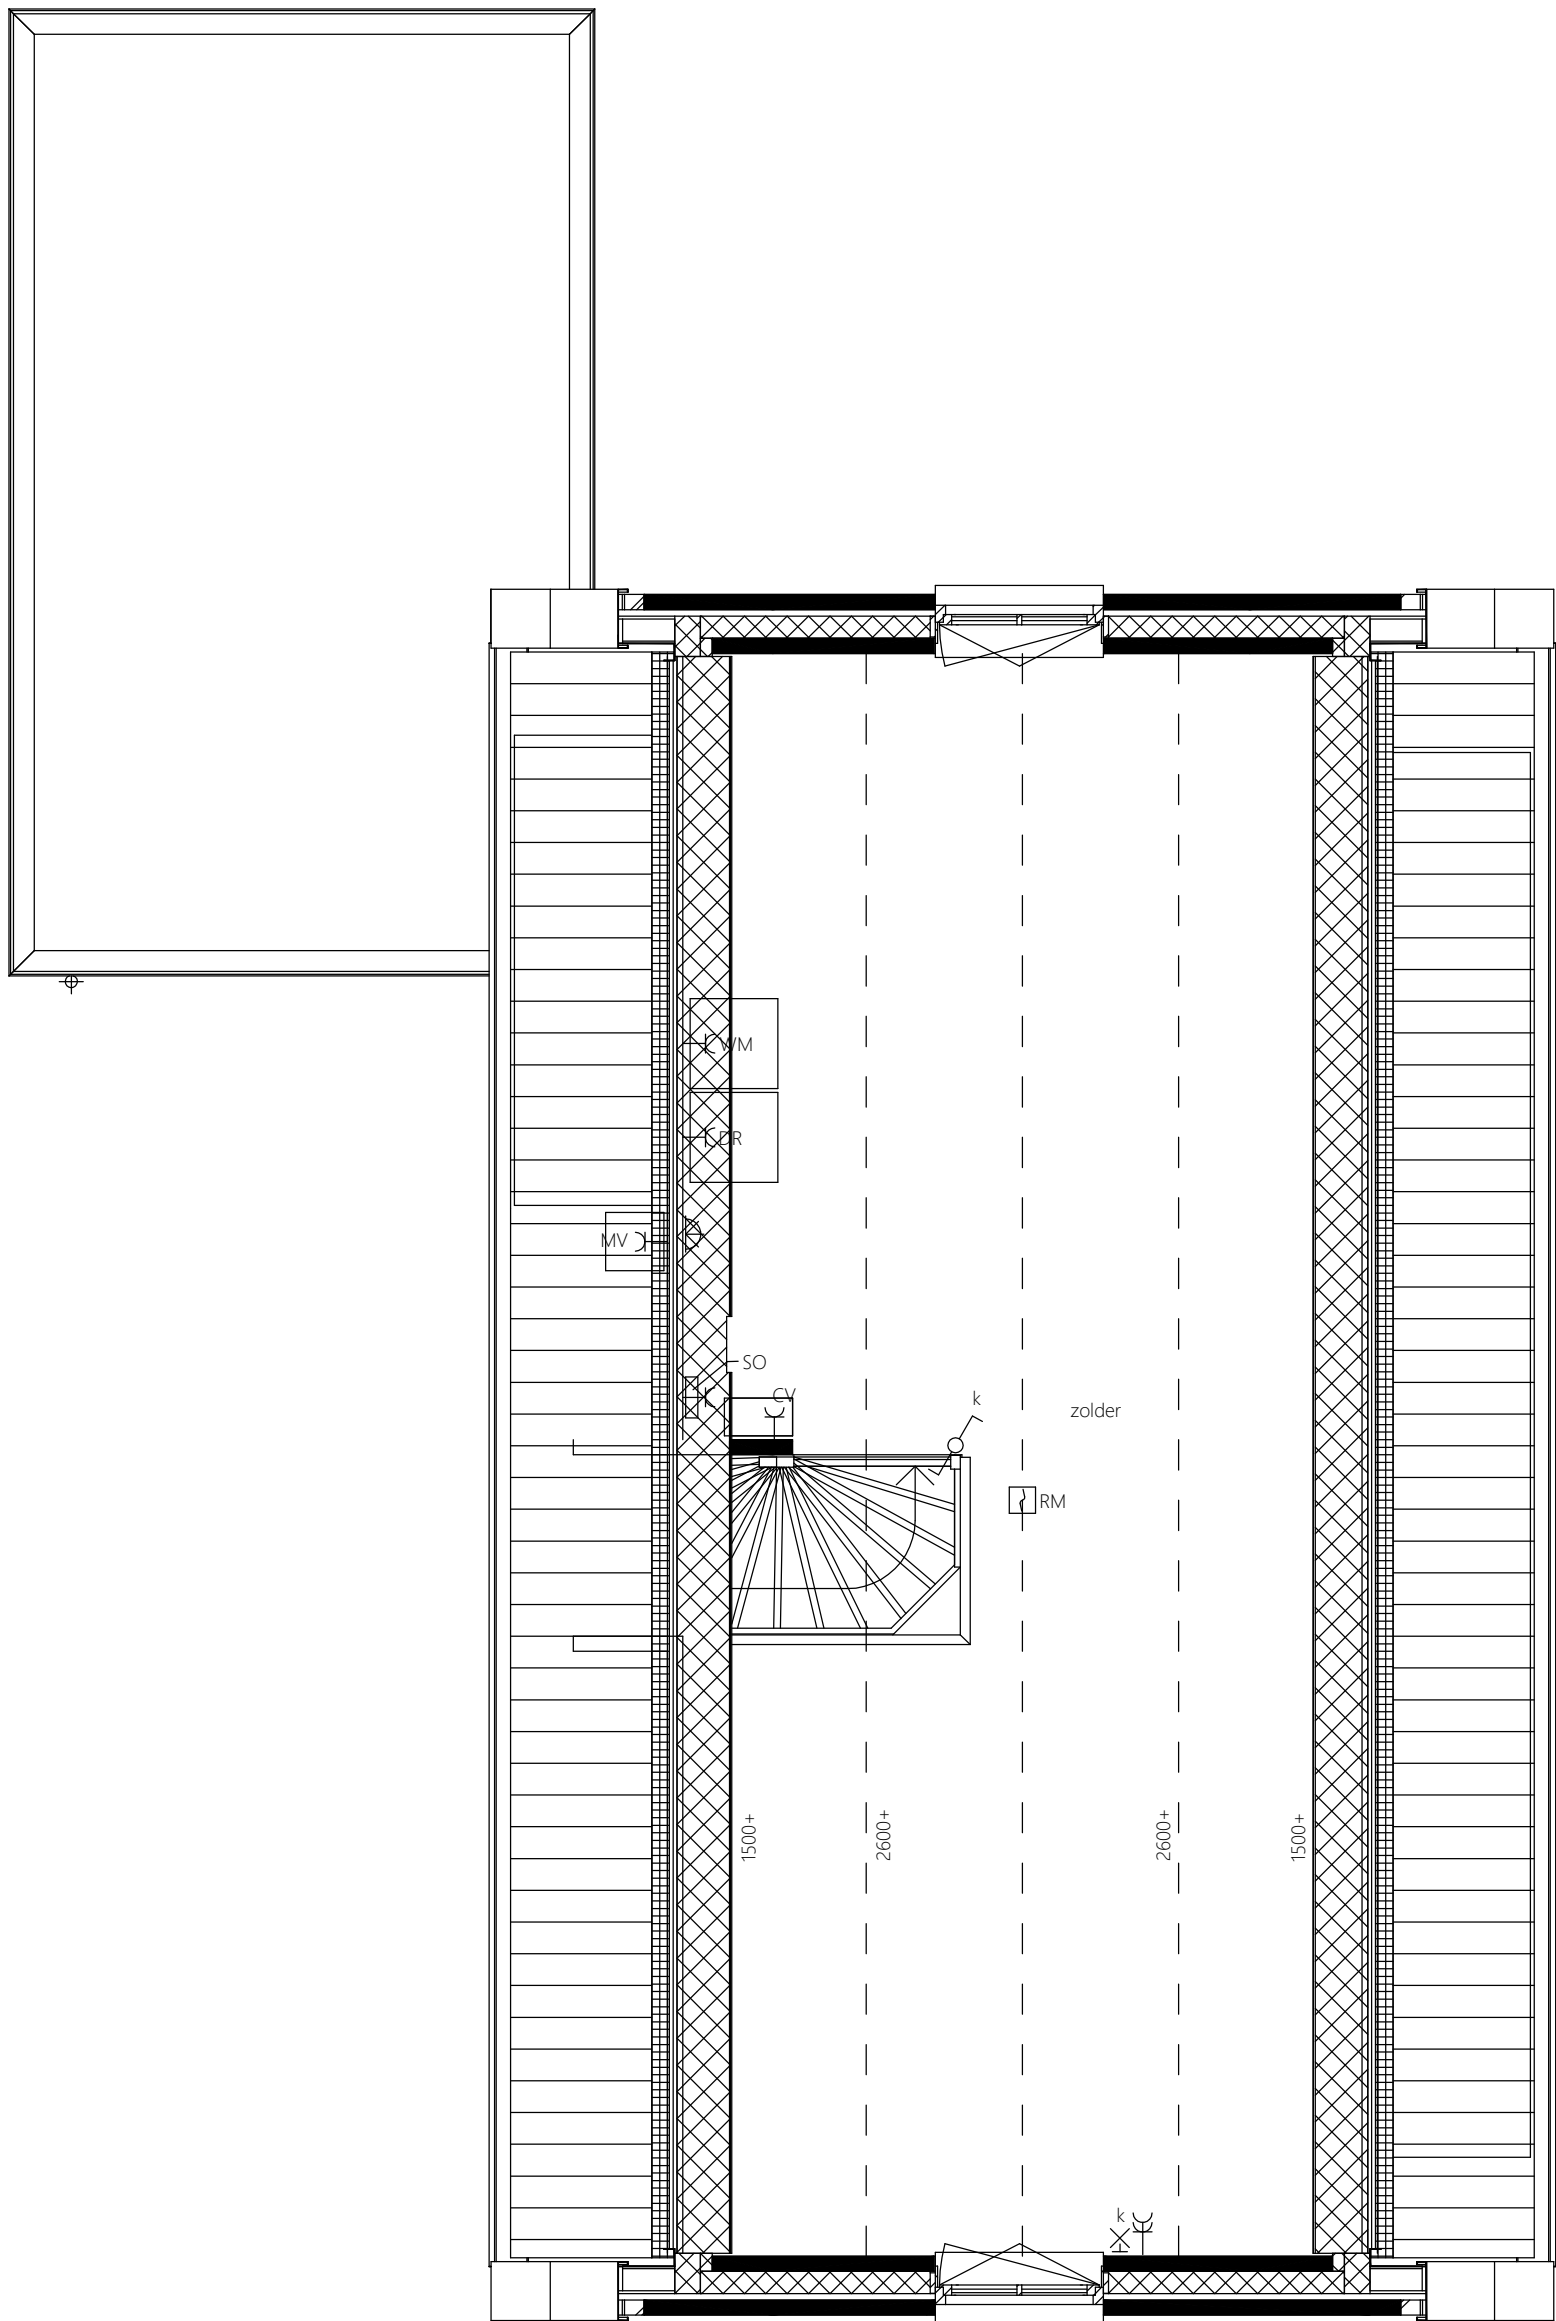

2e verdieping

Paraaf koper: _____

Datum laatste wijziging: _____

O-V2

Bouwnummer: 227

datum: 27-07-2018

Schaal 1:50
op ware grootte afdrucken

Papierformaat A3

A: _____
B: _____
C: _____

D: _____
E: _____
F: _____