

1e verdieping

1A011 extra raamluiken verdieping

Paraaf koper: _____

Datum laatste wijziging: _____

O-V1


Bouwnummer: 232

datum: 27-07-2018

Schaal 1:50
op ware grootte afdrucken

Papierformaat A3

A: _____	D: _____
B: _____	E: _____
C: _____	F: _____

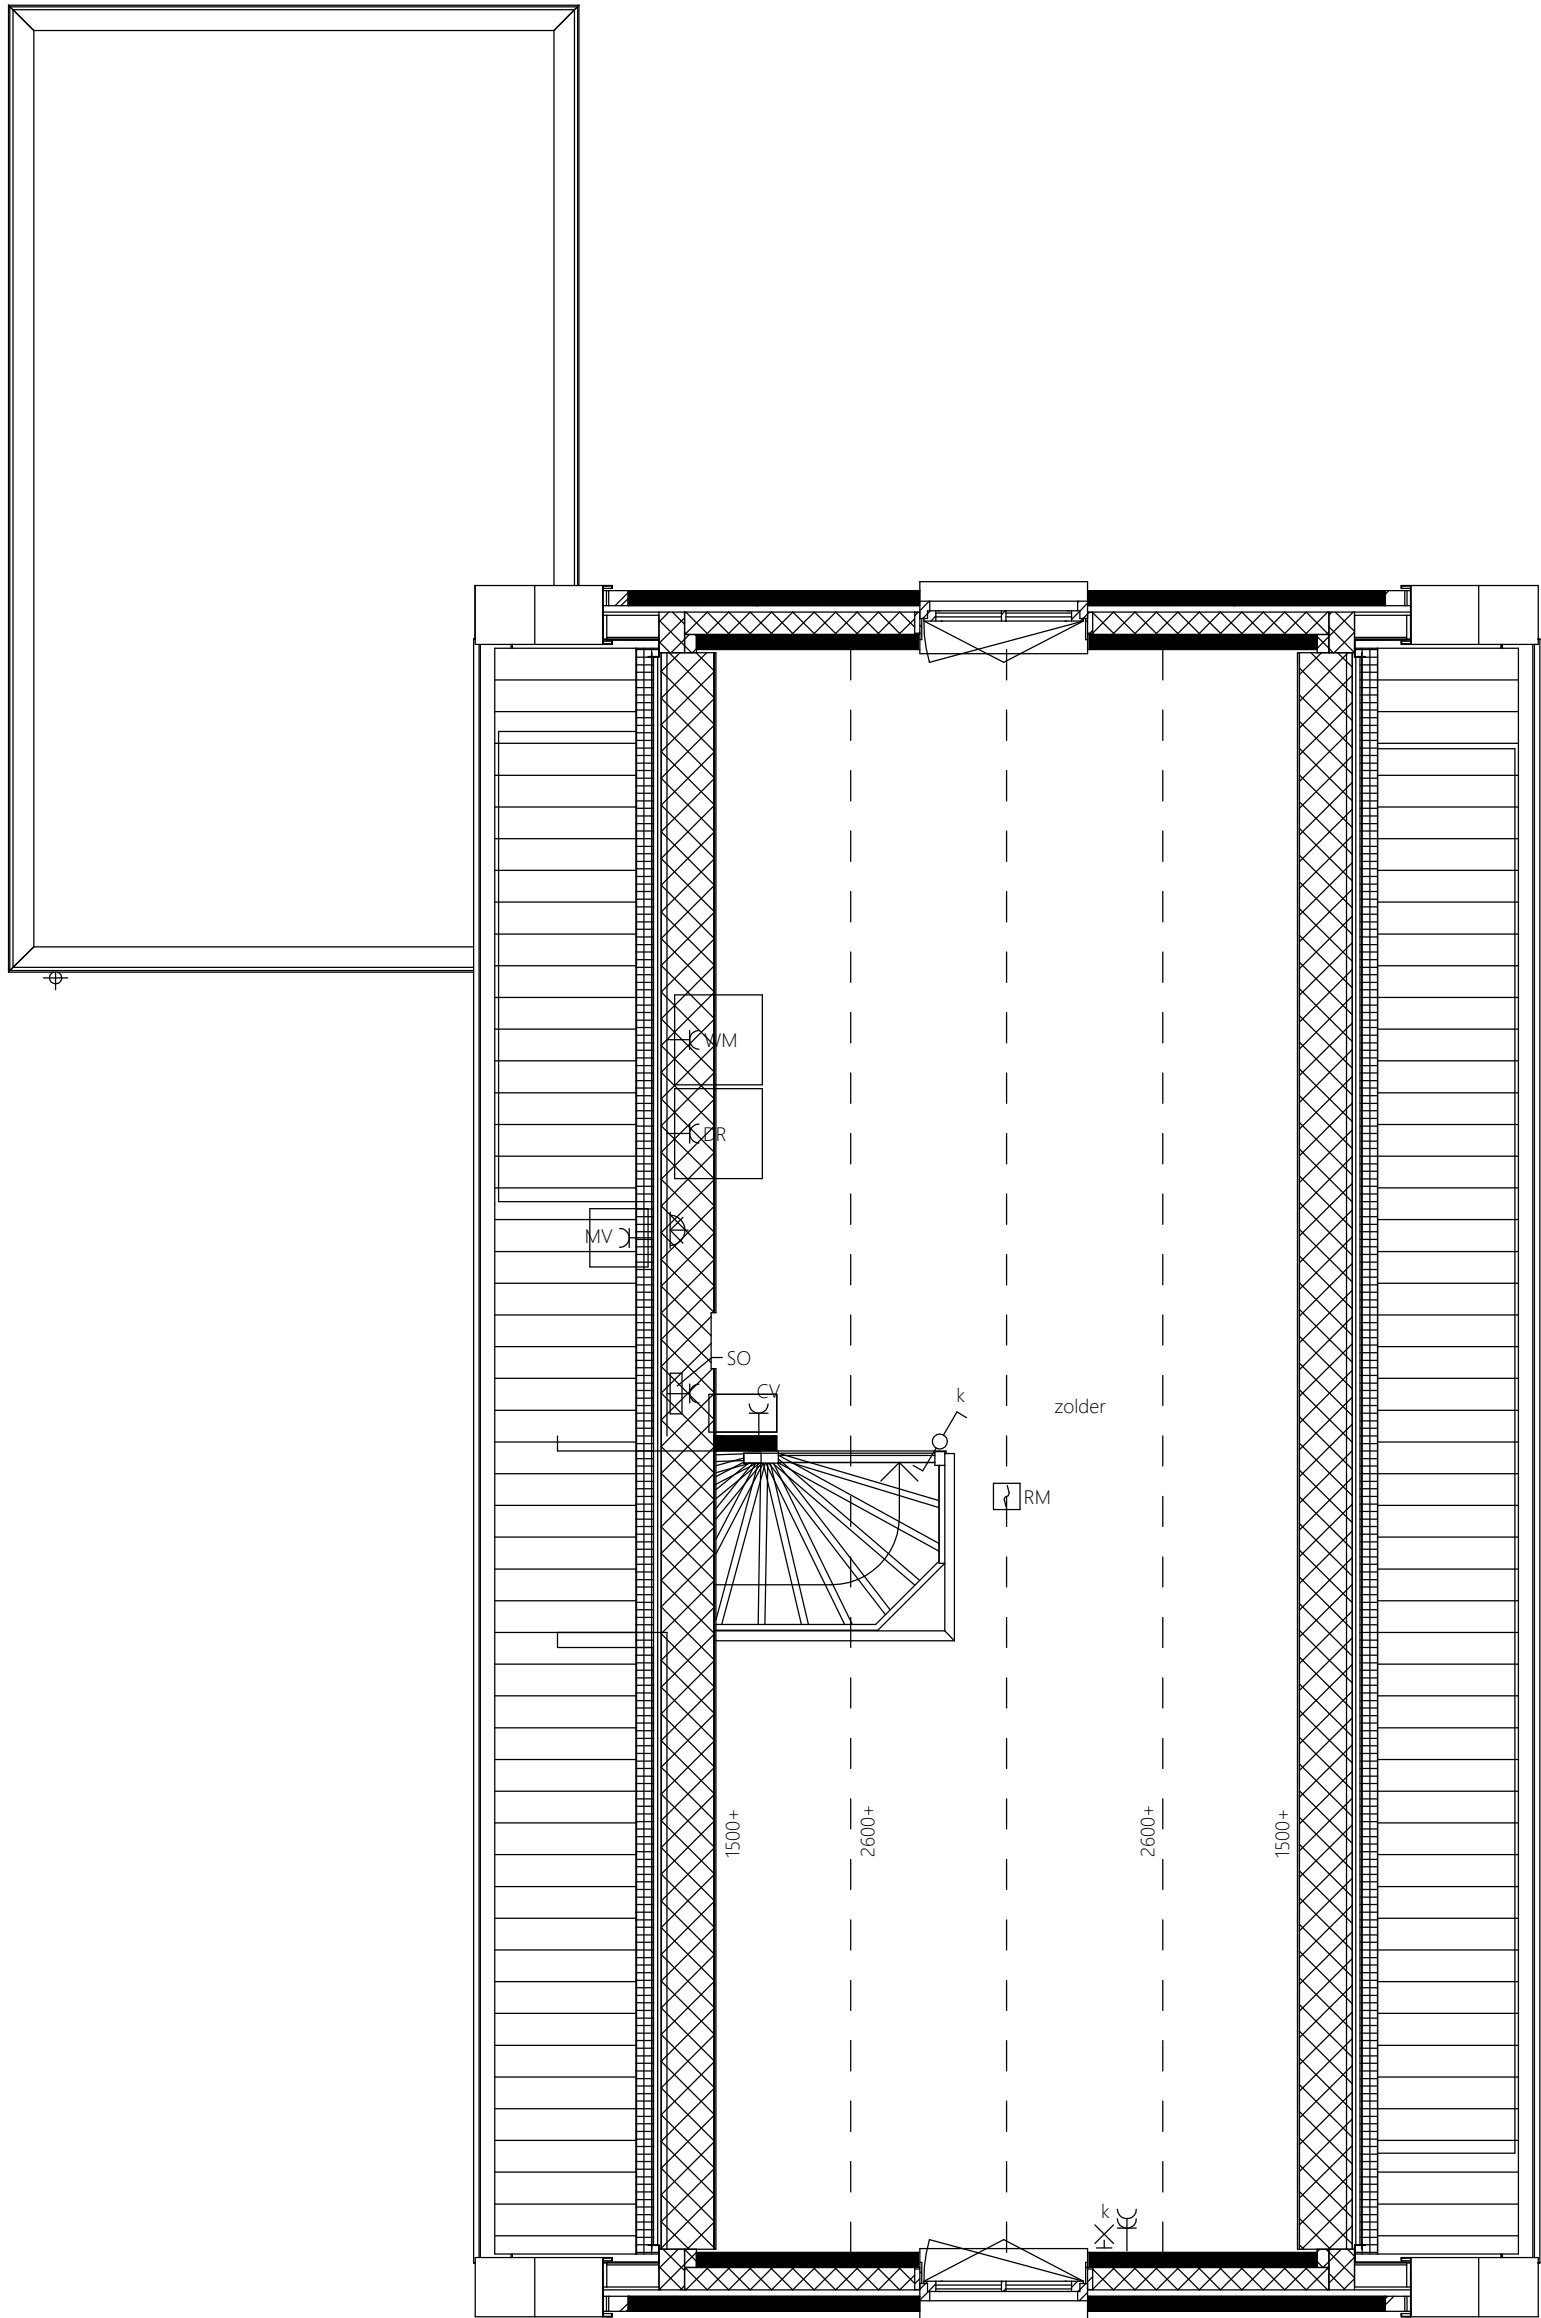

2e verdieping

Paraaf koper: _____

Datum laatste wijziging: _____

O-V2

Schaal 1:50
op ware grootte afdrucken

Papierformaat A3

A: _____	D: _____
B: _____	E: _____
C: _____	F: _____

Bouwnummer: 232

datum: 27-07-2018