




Voorgevel



Achtergevel

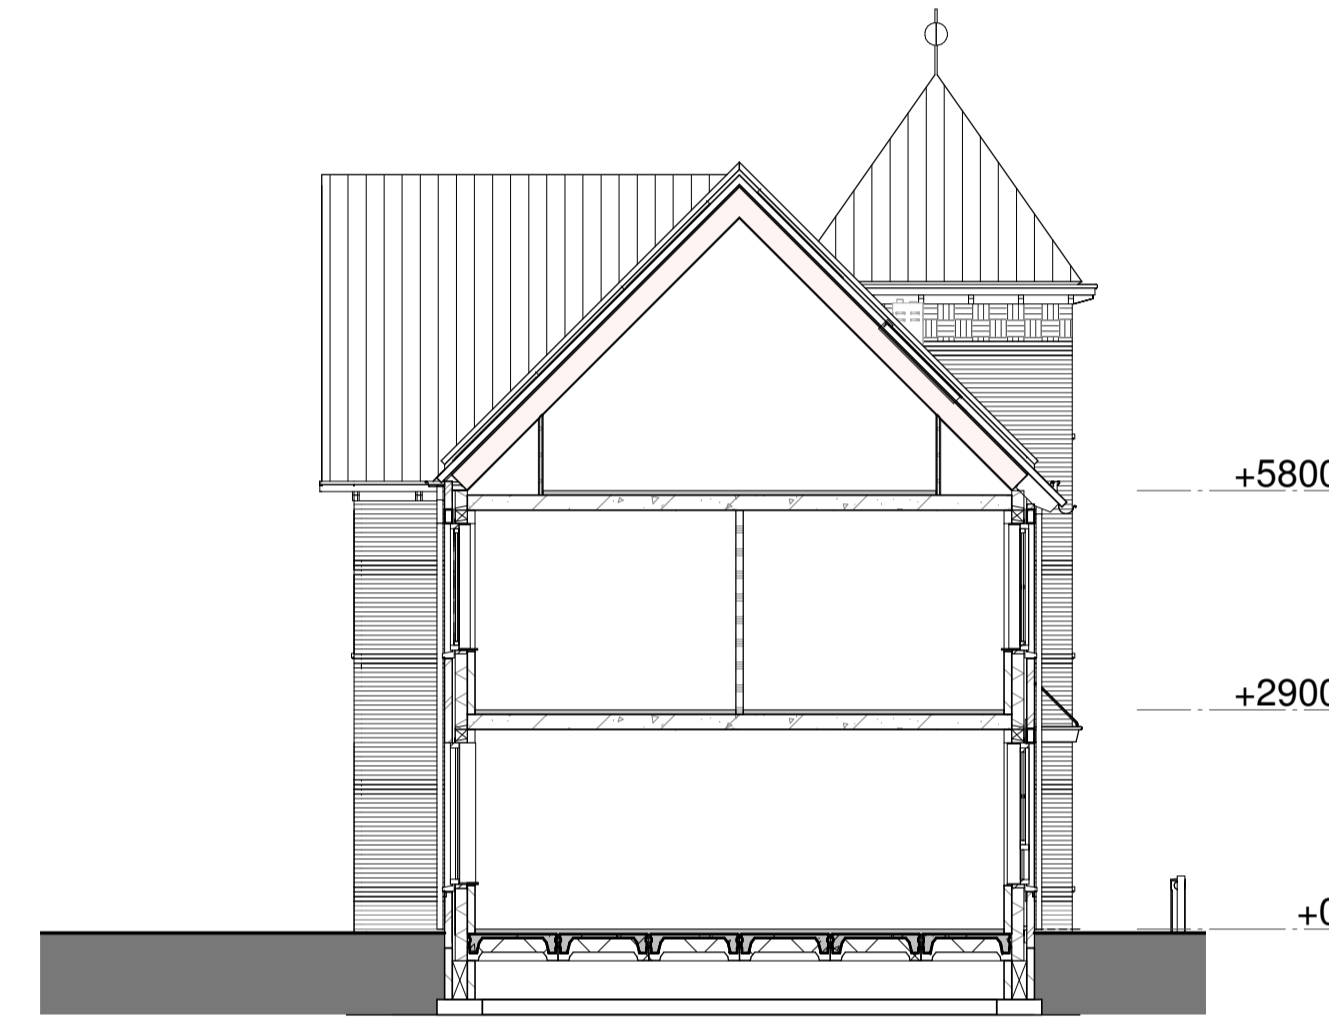

Doorsnede B-B




Renvooi


- schakelaar enkel 105+
- schakelaar dubbel 105+
- wisselschakelaar
- standaardschakelaar mechanische ventilatie
- plafondlichtpunt
- plafondlichtpunt opbouw
- wandlichtpunt
- geaard wandcontactdoos enkel 200+
- geaard wandcontactdoos dubbel 30+
- schel bovendeur 30+
- deurbel 105+
- rookmelder
- rookmelder opbouw
- aansluitpunt data/telefoon/televisie (loos) 30+
- loze leiding naar meterkast 30+
- aansluitpunt thermostaat 150+
- aansluitpunt omvormer
- aansluitpunt cv ketel
- aansluitpunt wasmachine
- aansluitpunt wasdroger
- aansluitpunt mv-unit
- ventilatieooster boven kozijn
- radiator
- verdelers cv installatie
- cv combiketel
- mechanische ventilatie-unit
- omvormer
- afzuigpunt mv (plafond) positie n.t.b.
- dilatatie in kalkzandsteen

Renvooi symbolen


- opstelplaats wasmachine
- opstelplaats wasdroger
- stalen binnenkozijn
- kruipruimte + matrand

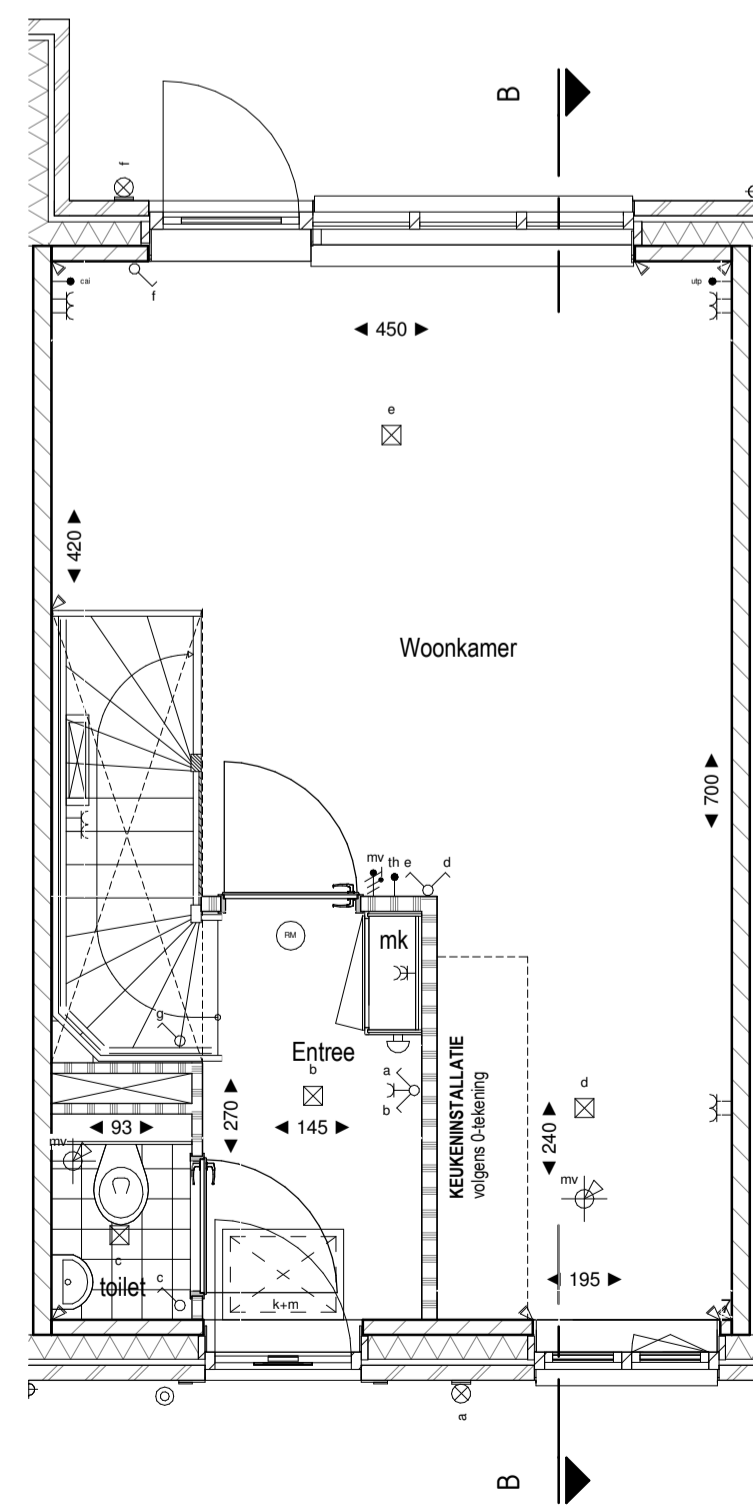

Begane grond

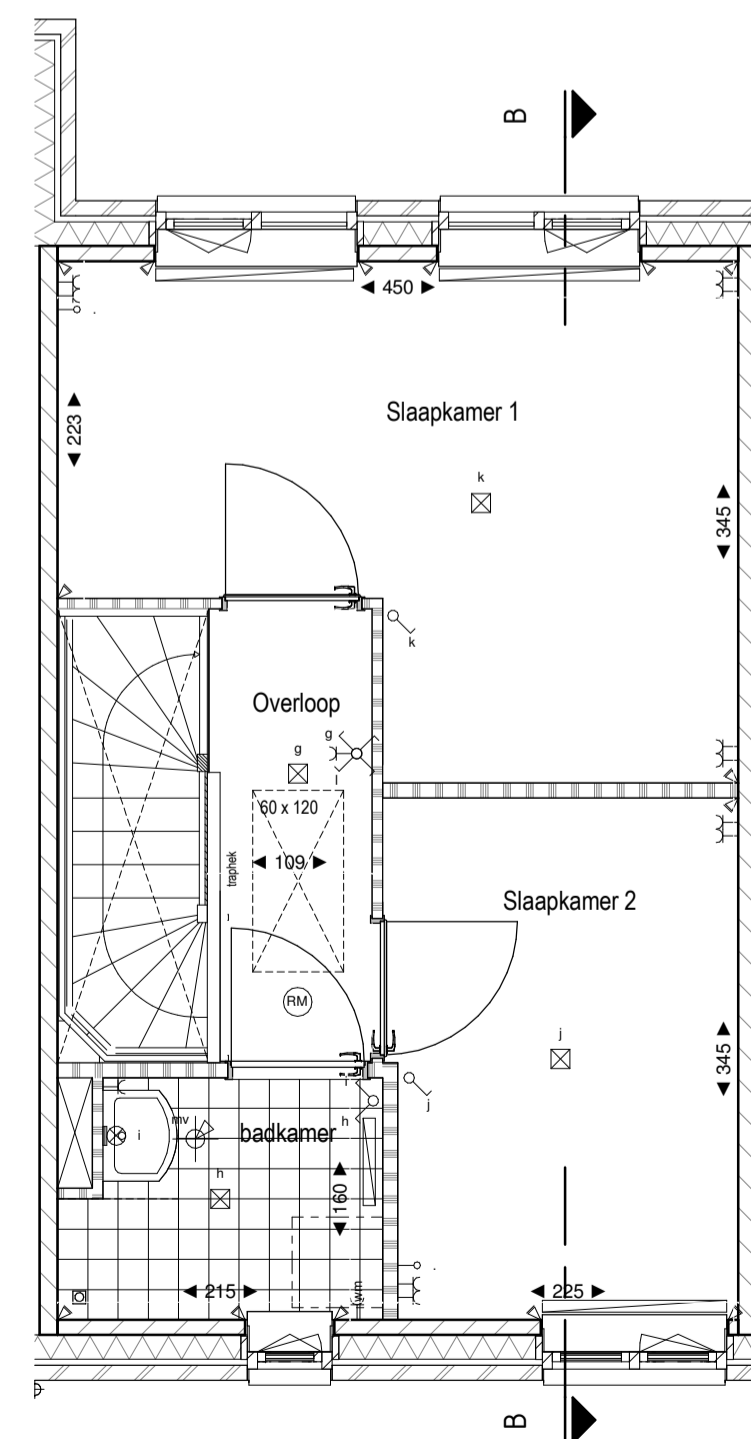

Eerste verdieping

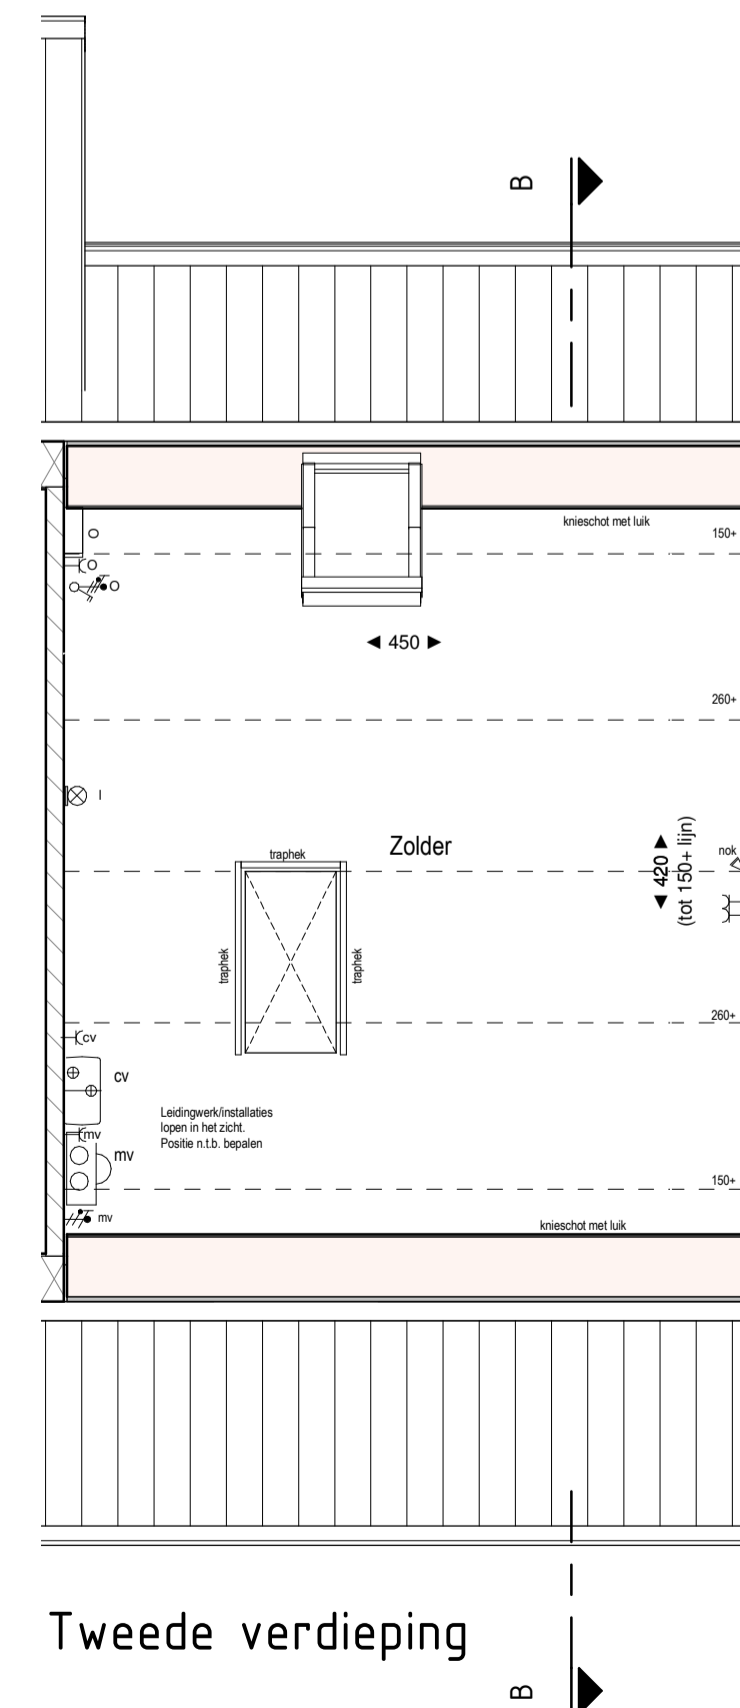

Tweede verdieping

**geesink
weusten
architecten**

Utrechtseweg 167
6812 AC Arnhem
T: 026 - 443 6972
F: 026 - 445 8832
E: info@geesinkweusten.nl
www.geesinkweusten.nl

project: 18 woningen deelplan 2.3 Zuidpolder Eemnes
 onderdeel: Bwnr 242 t/m 246
 opdrachtgever: Heijmans Huizen B.V.
 schaal: 1:100 | 1:50 formaat: A1 status: Definitief VK
 datum: 31-05-2018 getekend: P. Rutgers
 wijz. a: wijz. d: project nr.: 17-1958
 wijz. b: wijz. e:
 wijz. c: wijz. f: tek. nr.: VK-02

LET OPI!
 PV panelen indak systeem. Aantal en positie ter indicatie exacte positie n.t.b.