


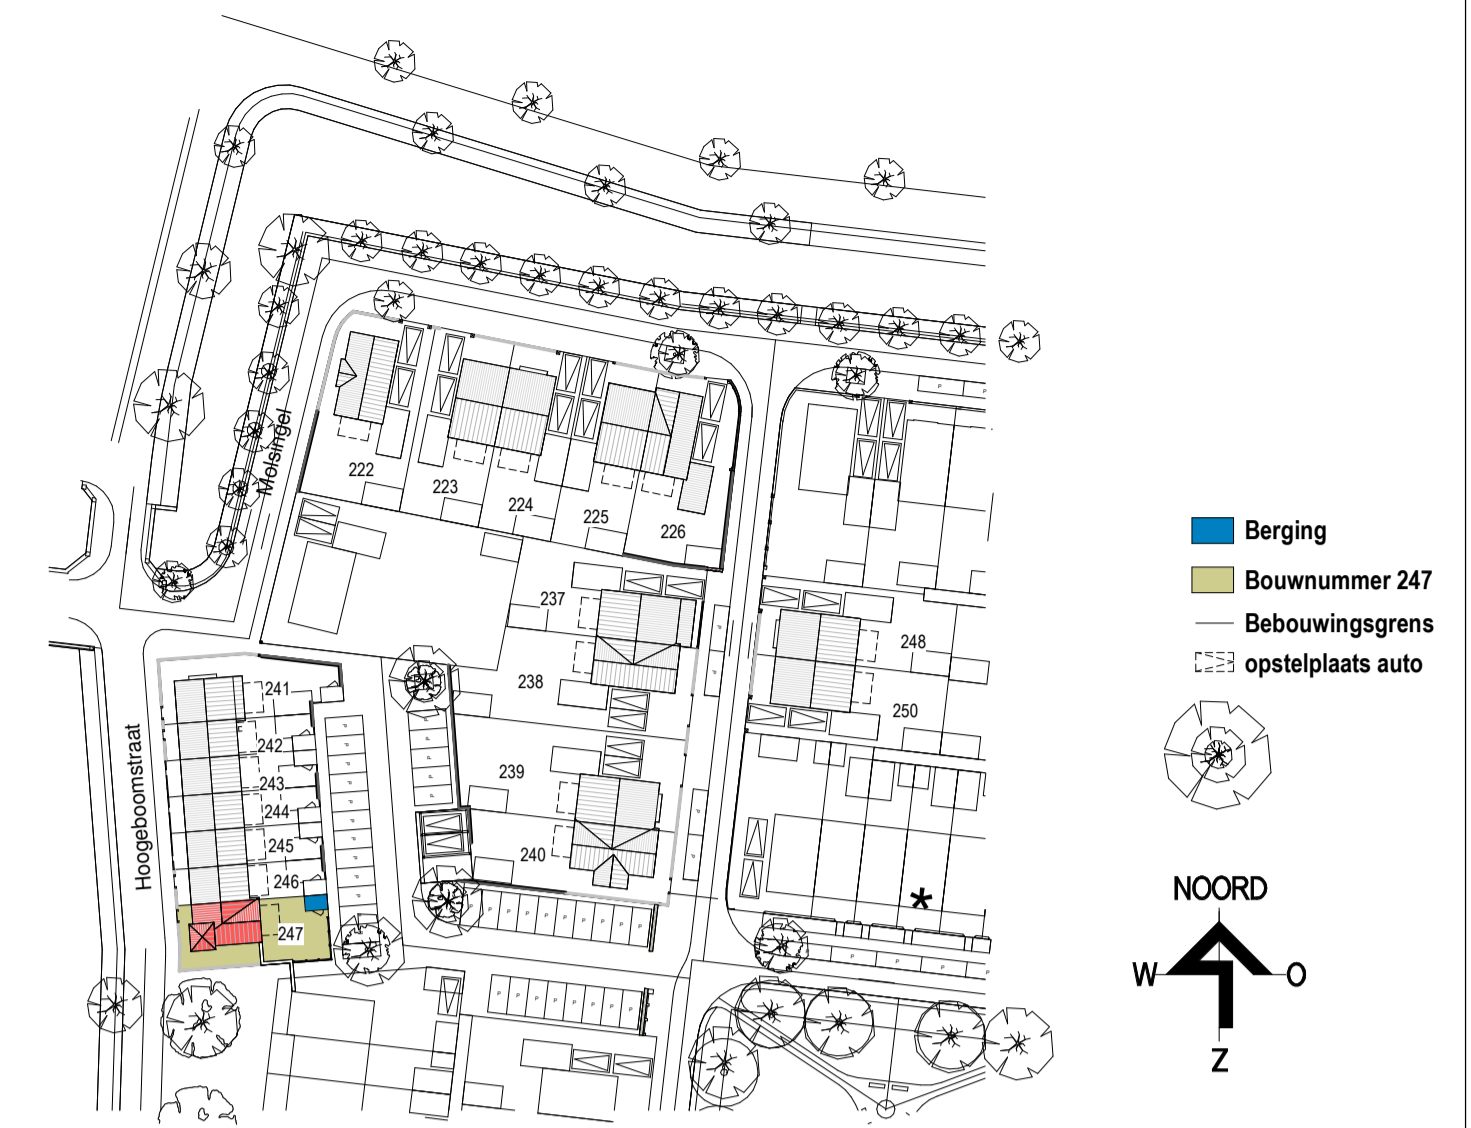


Voorgevel



Rechterzijgevel



Achtergevel

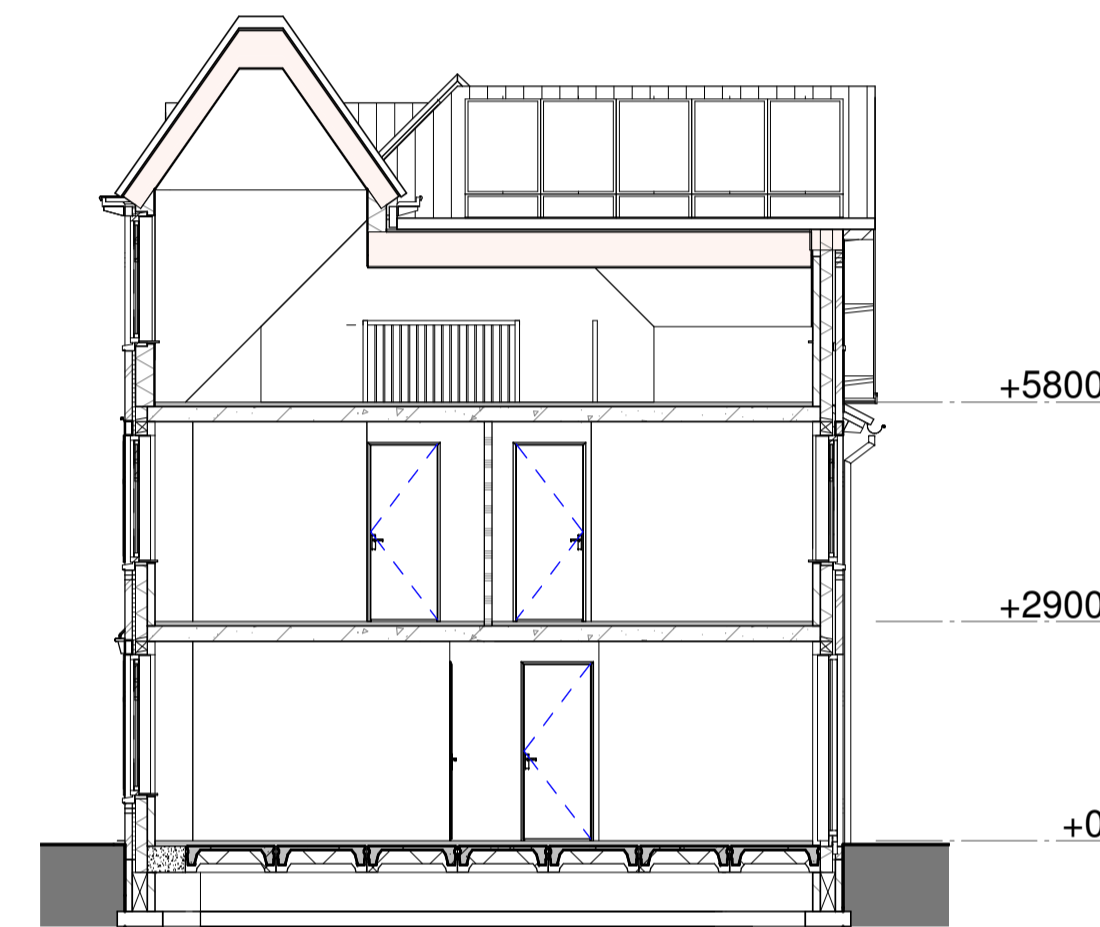


Doorsnede C-C

Renvooi


- schakelaar enkel 105+
- schakelaar dubbel 105+
- wisselschakelaar
- standenschakelaar mechanische ventilatie
- plafondlichtpunt
- plafondlichtpunt opbouw
- wandlichtpunt
- geaard wandcontactdoos enkel 200+
- geaard wandcontactdoos dubbel 30+
- schel bovendeur
- deurbel 105+
- rookmelder
- rookmelder opbouw
- aansluiting data/telefoon/televisie (toos) 30+
- loze leiding naar meterkast 30+
- aansluitpunt thermostaat 150+
- aansluitpunt omvormer
- aansluitpunt cv ketel
- aansluitpunt wasmachine
- aansluitpunt wasdroger
- aansluitpunt mv-unit
- ventilatie-rooster boven kozijn
- radiator
- verdelers cv installatie
- cv combiketel
- mechanische ventilatie-unit
- omvormer
- afzuigpunt mv (plafond) positie n.t.b.
- dilatatie in kalkzandsteen

Renvooi symbolen


- opstelplaats wasmachine
- opstelplaats wasdroger
- stalen binnenkozijn
- kruipruimte + matrand

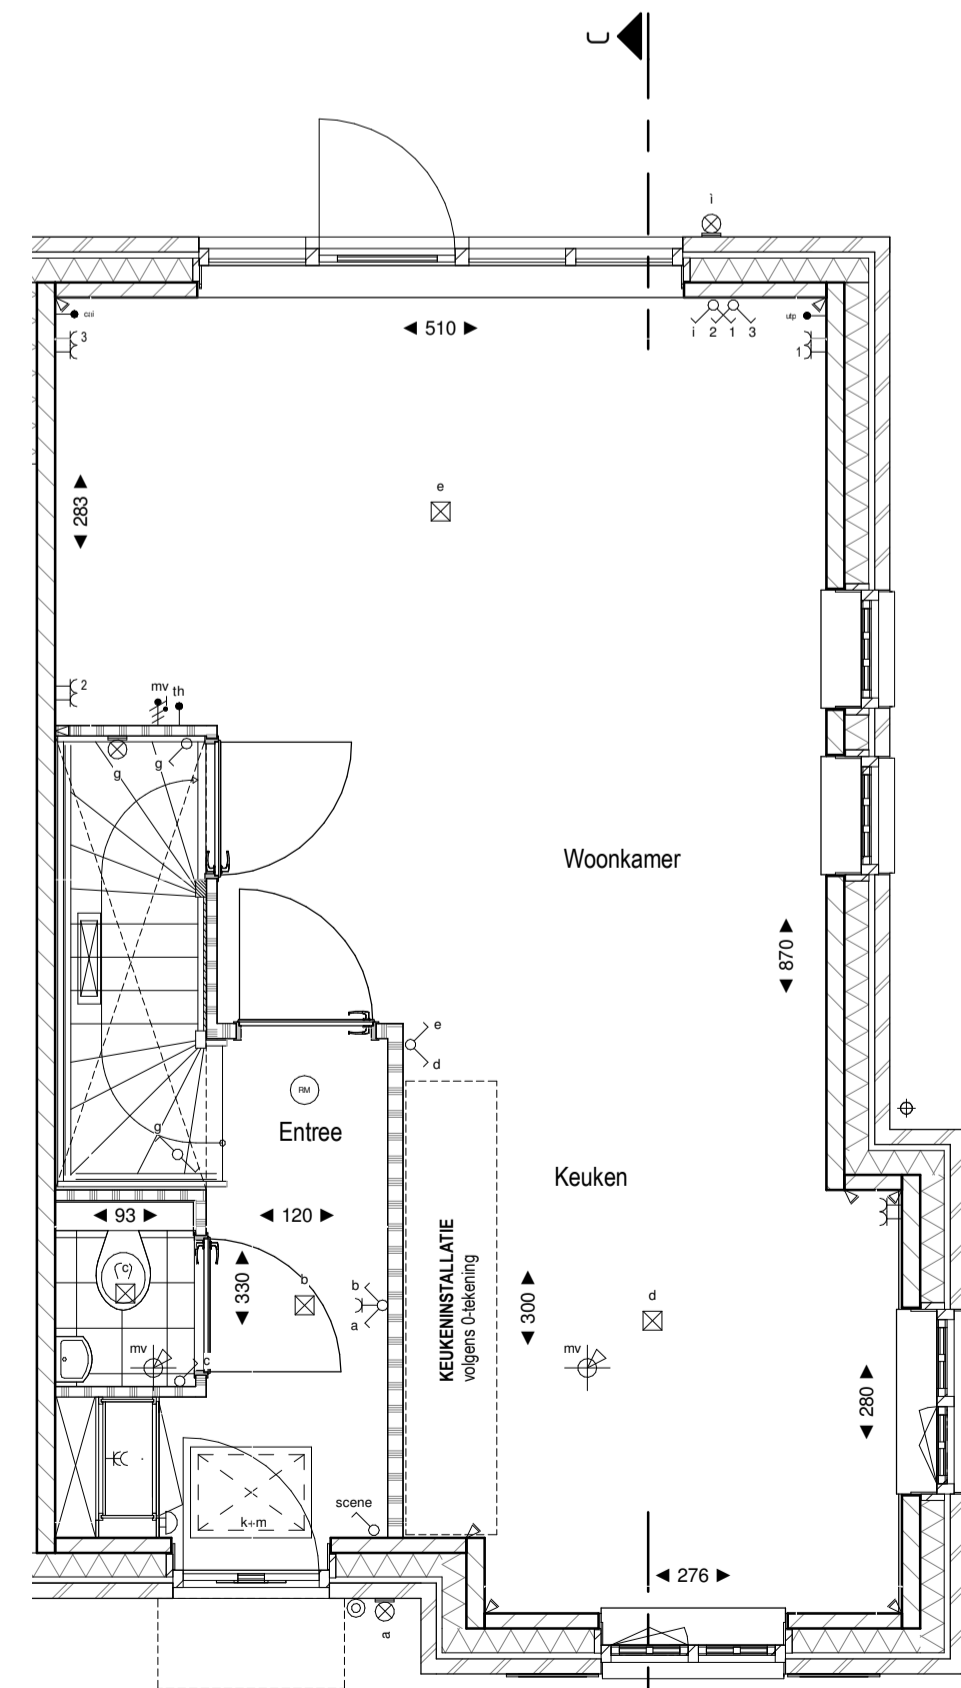

Begane grond

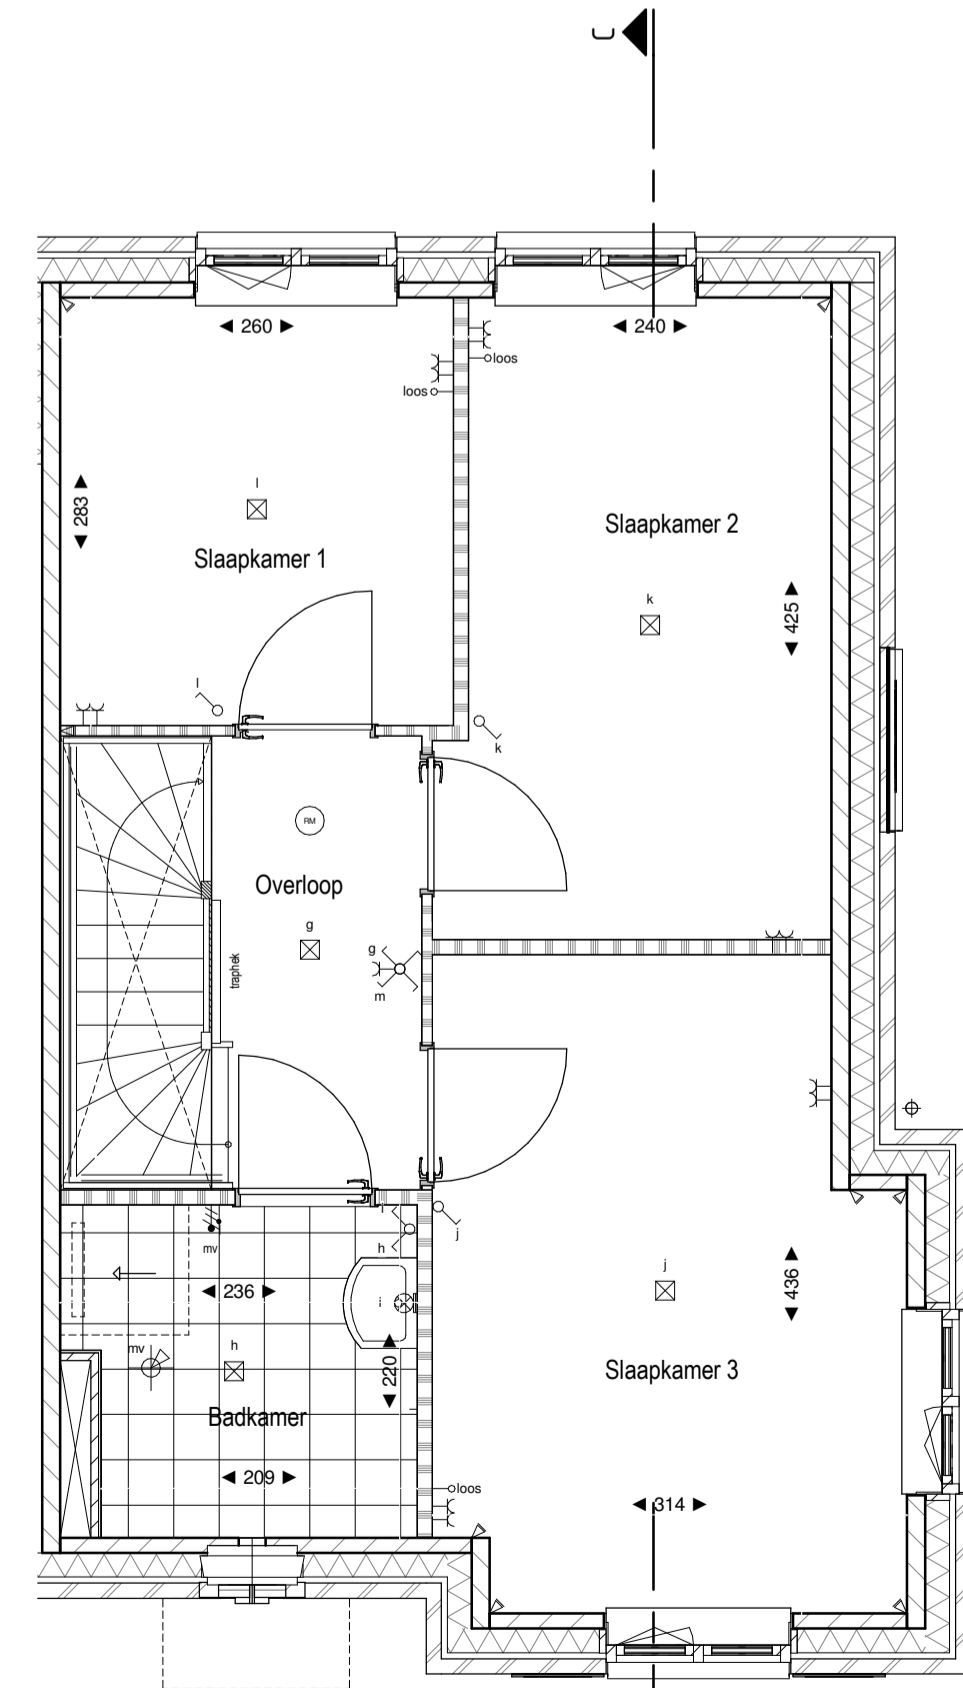

Eerste verdieping

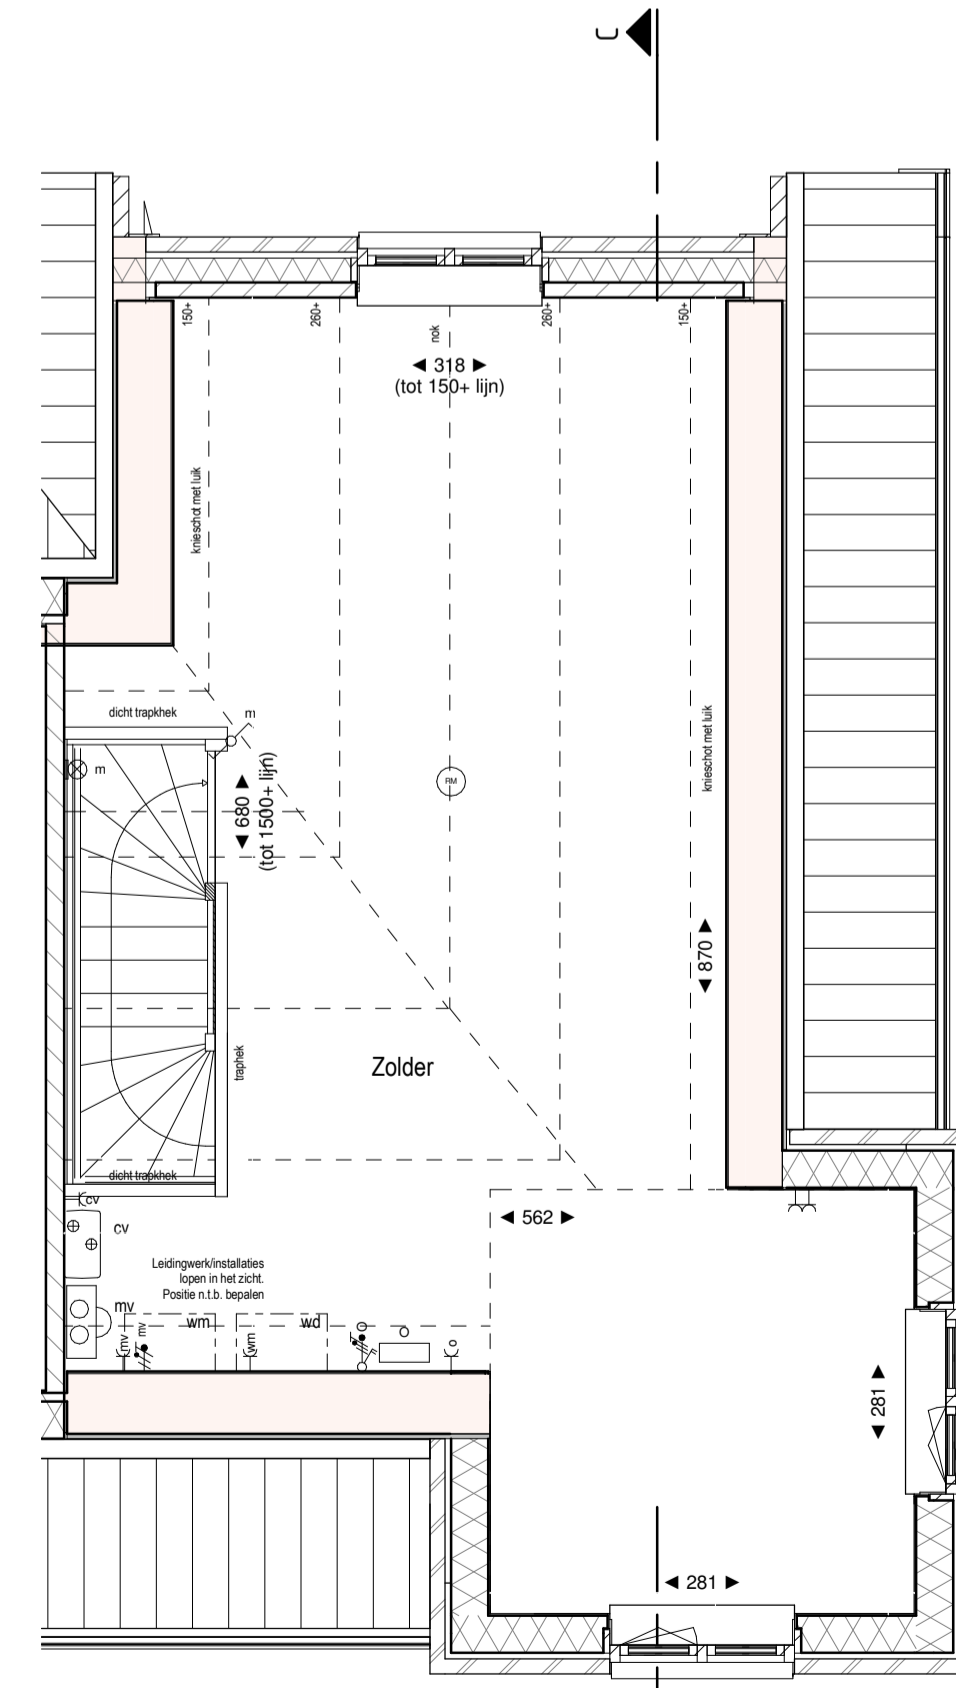

Tweede verdieping

LET OP!
PV panelen indak systeem. Aantal en positie ter indicatie exacte positie n.t.b.

**geesink
weusten
architecten**

Utrechtseweg 167
6812 AC Arnhem
T: 026 - 443 6972
F: 026 - 445 8832
E: info@geesinkweusten.nl
W: www.geesinkweusten.nl

project: 18 woningen deelplan 2.3 Zuidpolder Eemnes
onderdeel: Bwnr 247
opdrachtgever: Heijmans Huizen B.V.
schaal: 1:100 | 1:50 formaat: A1 status: Definitief VK
datum: 31-05-2018 getekend: P. Rutgers
wiz. a: wiz. d: project nr.: 17-1958
wiz. b: wiz. e:
wiz. c: wiz. f: tek. nr.: VK-03