




Voorgevel bwnr. 224 bwnr. 223



voorgevel bwnr. 248 bwnr. 250



Zijgeve bwnr. 223

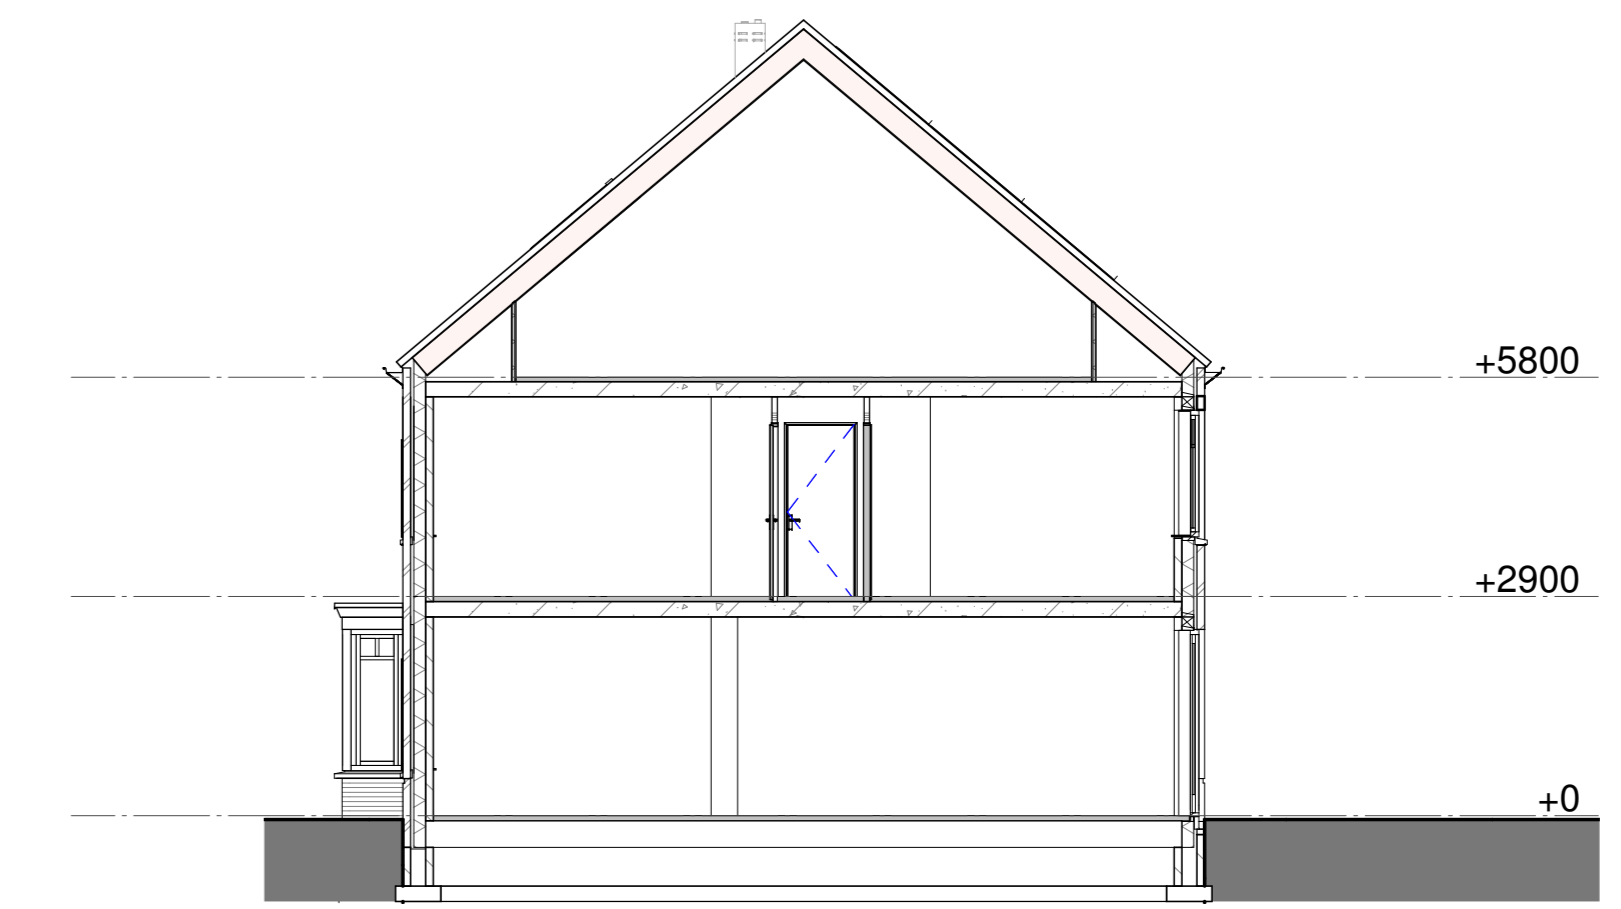

Doorsnede M-M



Achtergevel bwnr. 223 bwnr. 224




achtergevel bwnr. 250 bwnr. 248




Zijgevel bwnr. 250




■ bwnr. 223
 ■ bwnr. 250
 --- Bebouwinggrens
 □ opstelplaats auto
 NOORD
 W ↑ O
 Z

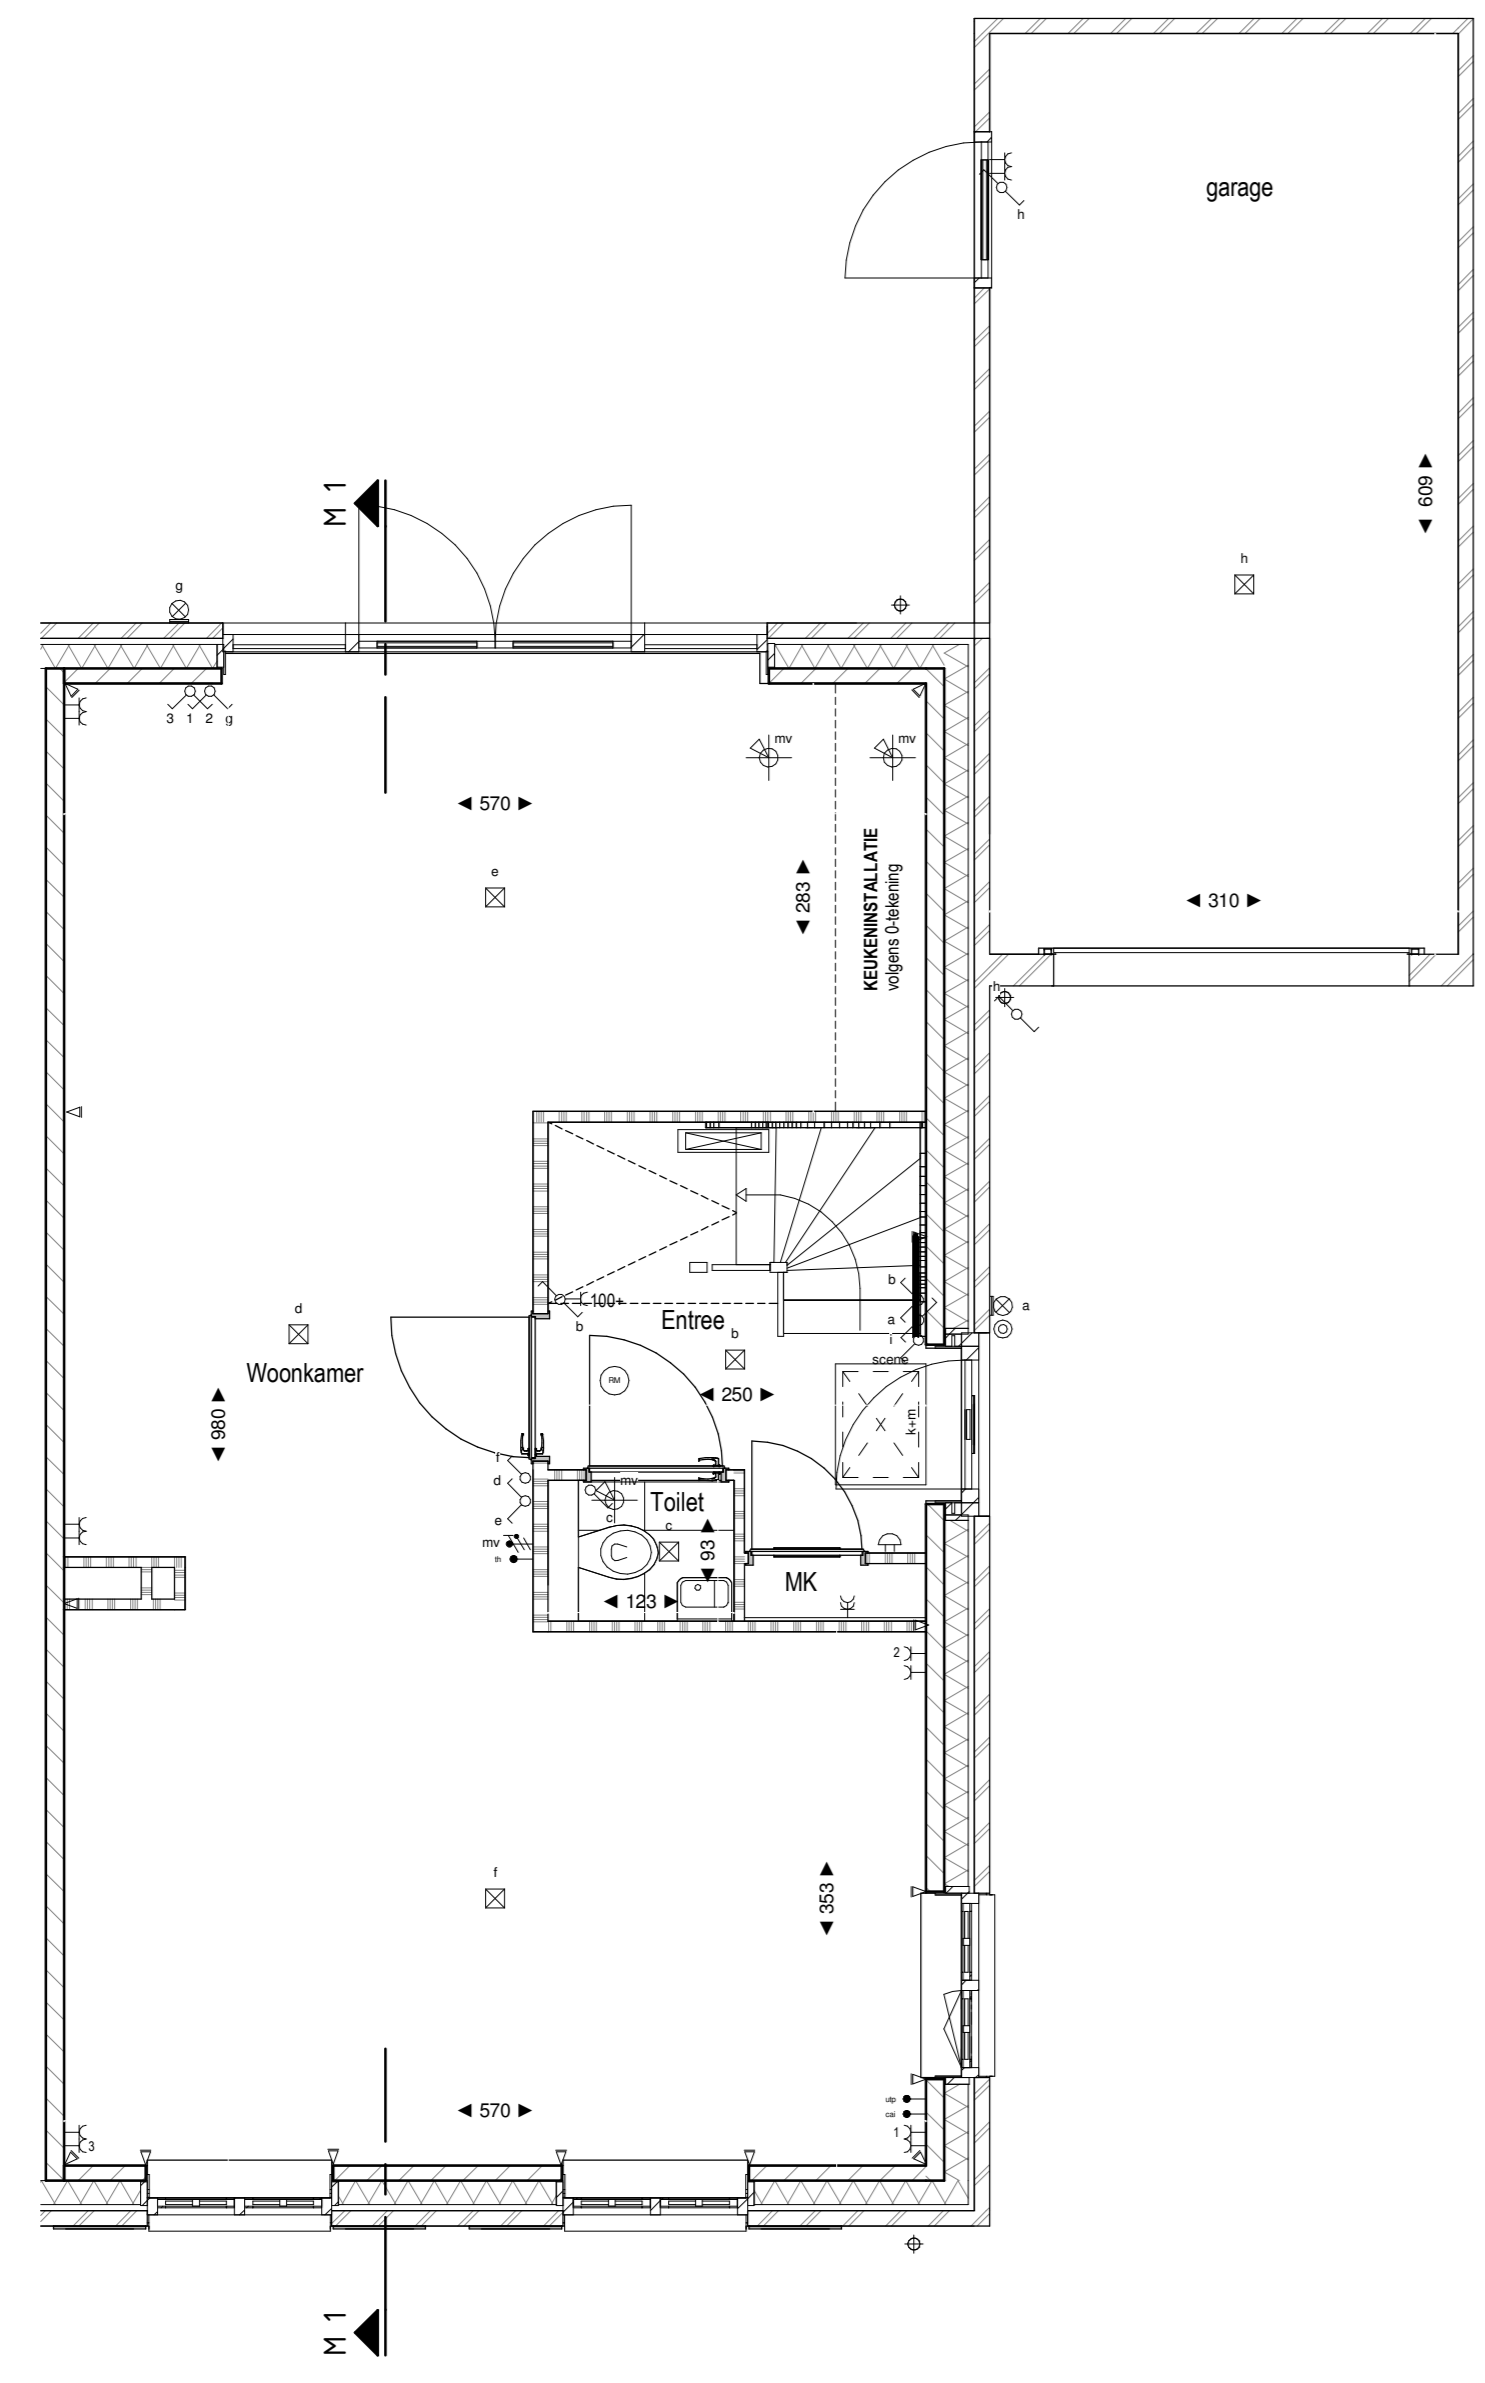

Begane grond

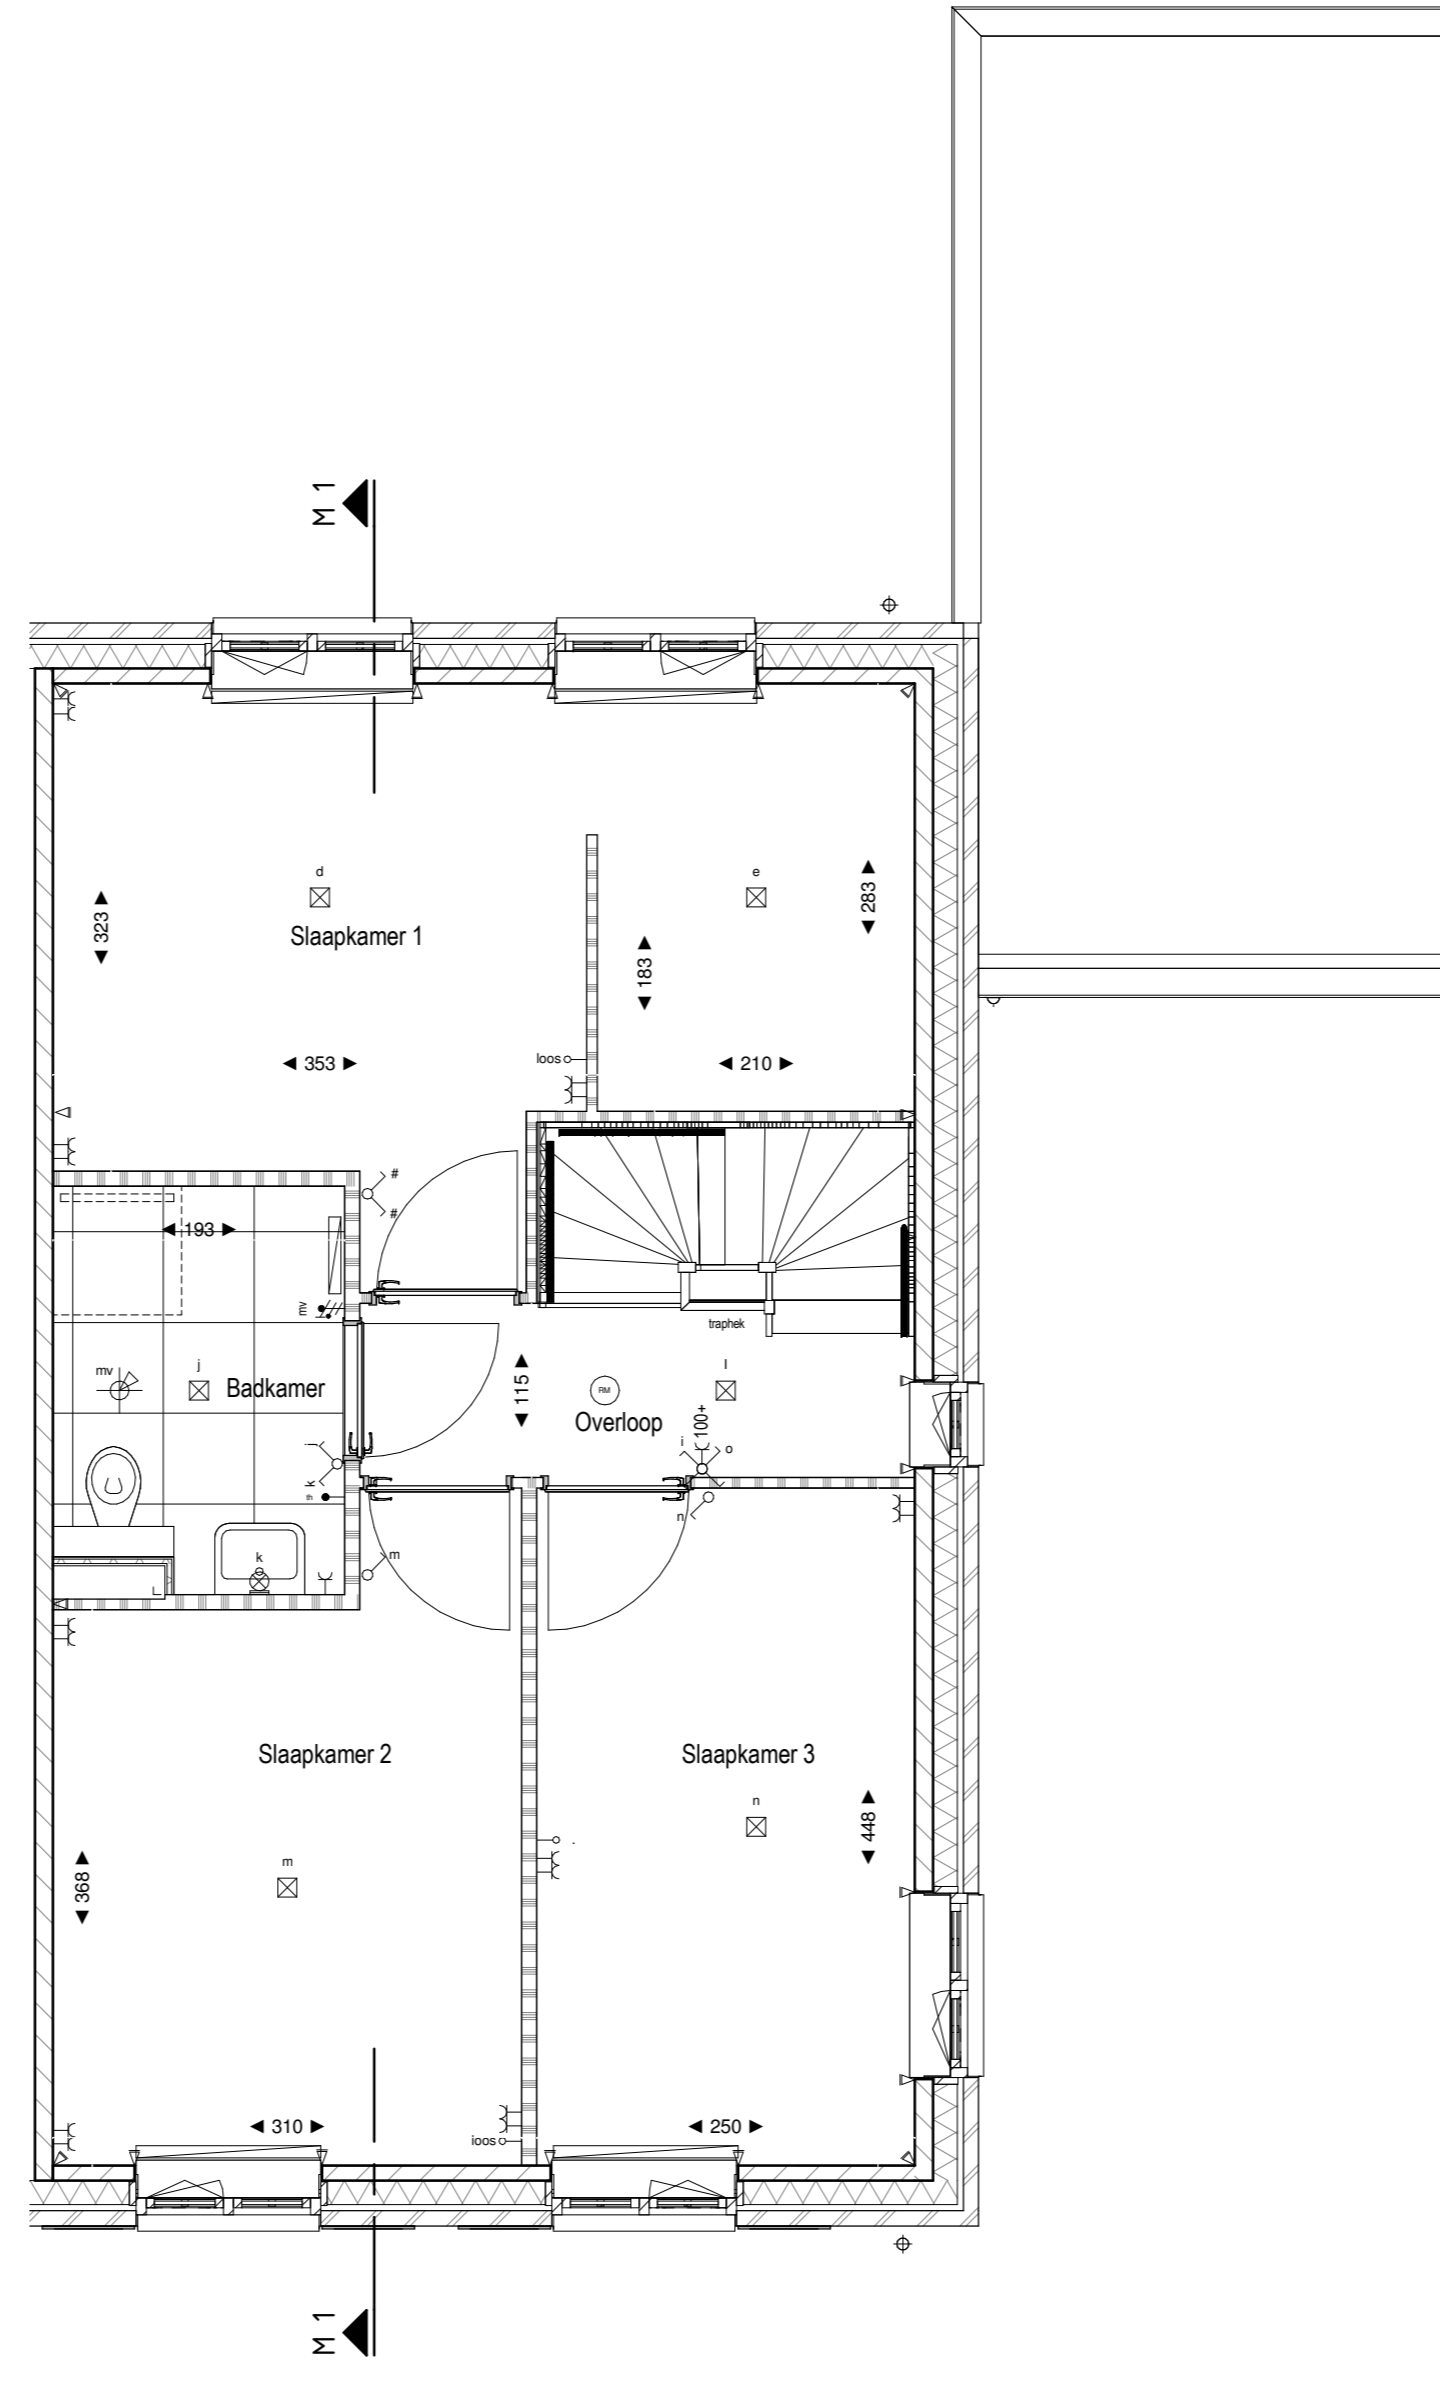

Eerste verdieping

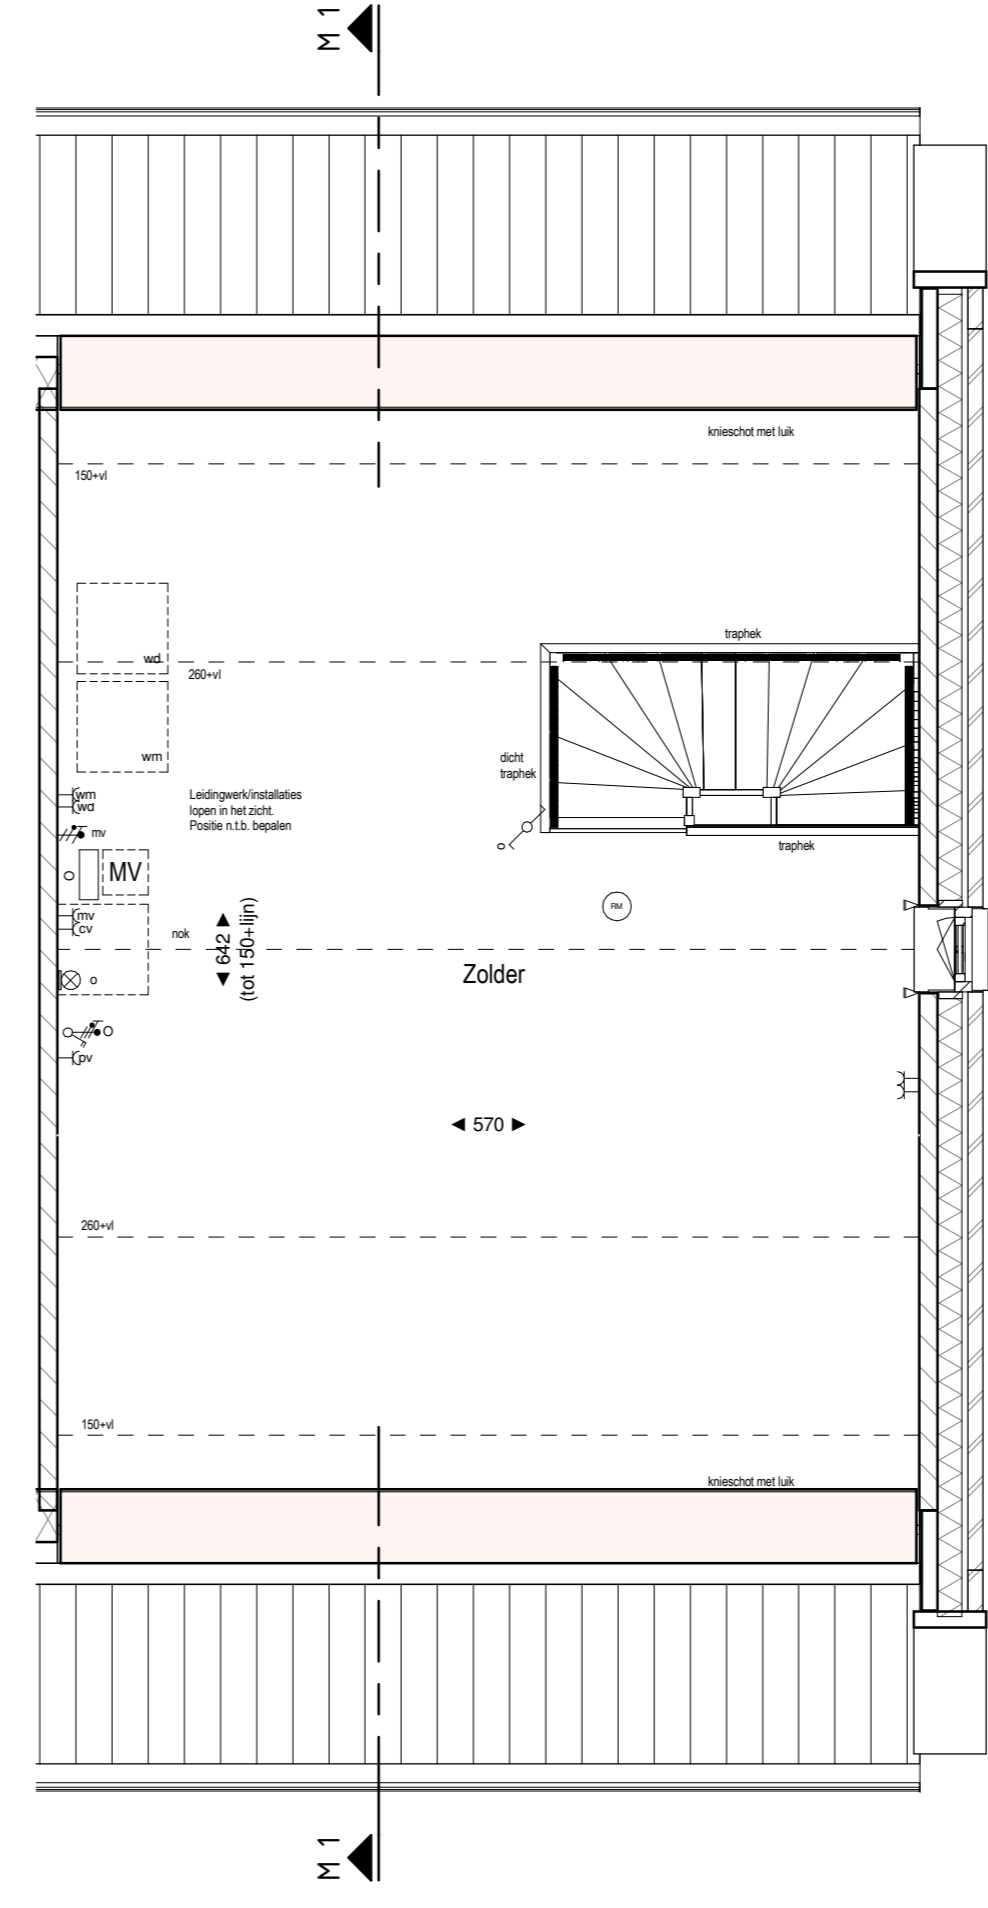

Tweede verdieping

Renvooi elektra

- schakelaar enkel 105+
- schakelaar dubbel 105+
- wisselschakelaar
- standaardschakelaar mechanische ventilatie
- plafondlichtpunt
- plafondlichtpunt opbouw
- wandlichtpunt
- geaard wandcontactdoos enkel 30+
- geaard wandcontactdoos dubbel 30+
- schel bovendeur
- deurbel 105+
- rookmelder
- rookmelder opbouw
- aansluitpunt data/telefoon/televisie (toes) 30+
- loze leiding naar meterkast 30+
- aansluitpunt thermostat 150+
- aansluitpunt omvormer
- aansluitpunt cv ketel
- aansluitpunt wasmachine
- aansluitpunt wasdroger
- aansluitpunt mv unit
- ventilatorrooster boven kozijn
- rooster
- ventilator cv installatie
- cv combiketel
- mechanische ventilatie-unit
- omvormer
- afzuigpunt mv (plafond) positie n.l.b.
- dilatatie in kalkzandsteen

Renvooi symbolen

- opstelplaats wasmachine
- opstelplaats wasdroger
- houten binnenkozijn
- knijpluk = matrasid

**geesink
weusten
architecten**

Willemsweg 147
 4812 AC Arnhem
 T: 024 - 443 6972
 F: 024 - 443 8832
 E: info@geesinkweusten.nl
 W: www.geesinkweusten.nl

project: 18 woningen deelplan 2.3 Zuidpolder Eemnes
 onderdeel: bwnr 223 en 250
 opdrachtgever: Heijmans Huizen B.V.
 schaal: 1:100 | 1:50 formaat: A3 status: Definitief VK
 datum: 31-05-2018 geleend: AvdB
 wijz. a: wijz. d: project nr.: 17-1958
 wijz. b: wijz. e:
 wijz. c: wijz. f: tek. nr.: VK-08

LET OP!
 PV panelen indak systeem. Aantal en positie ter indicatie exacte positie n.l.b.