


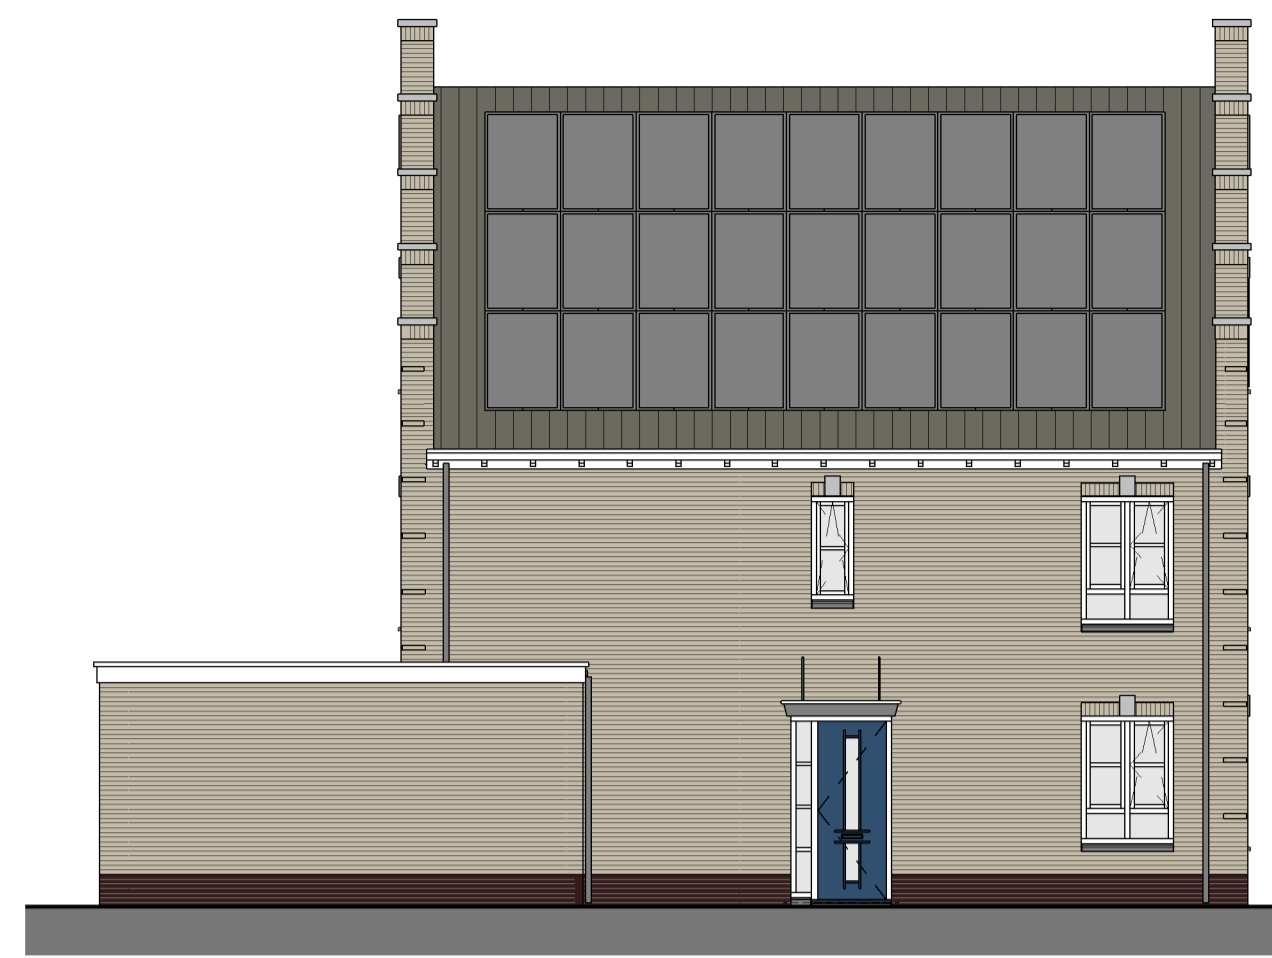

voorgevel




linkergevel



achtergevel




rechtgevel

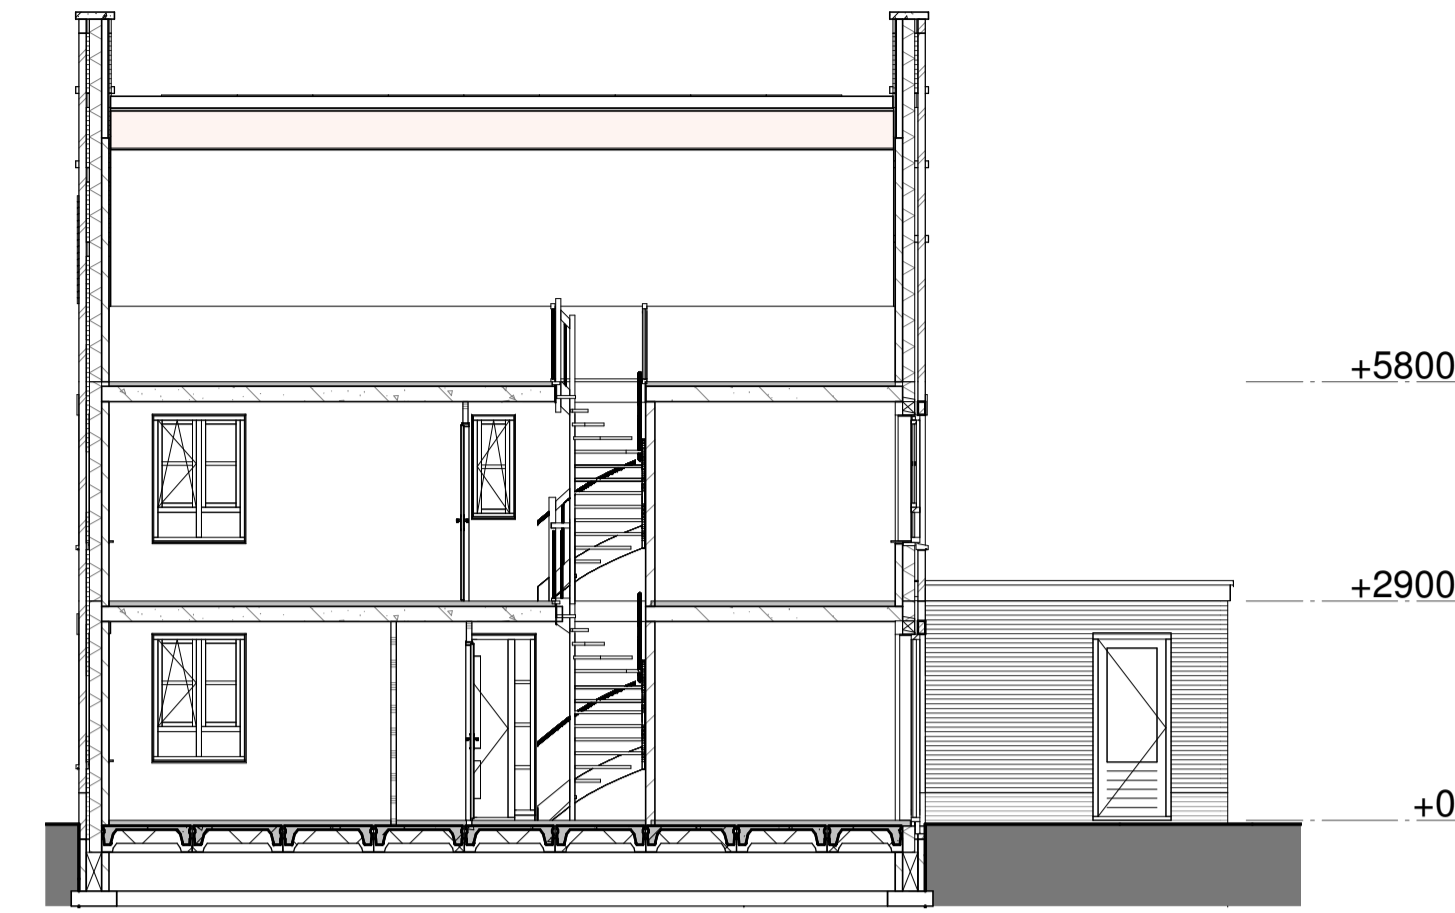


Doorsnede U-U




Doorsnede V-V

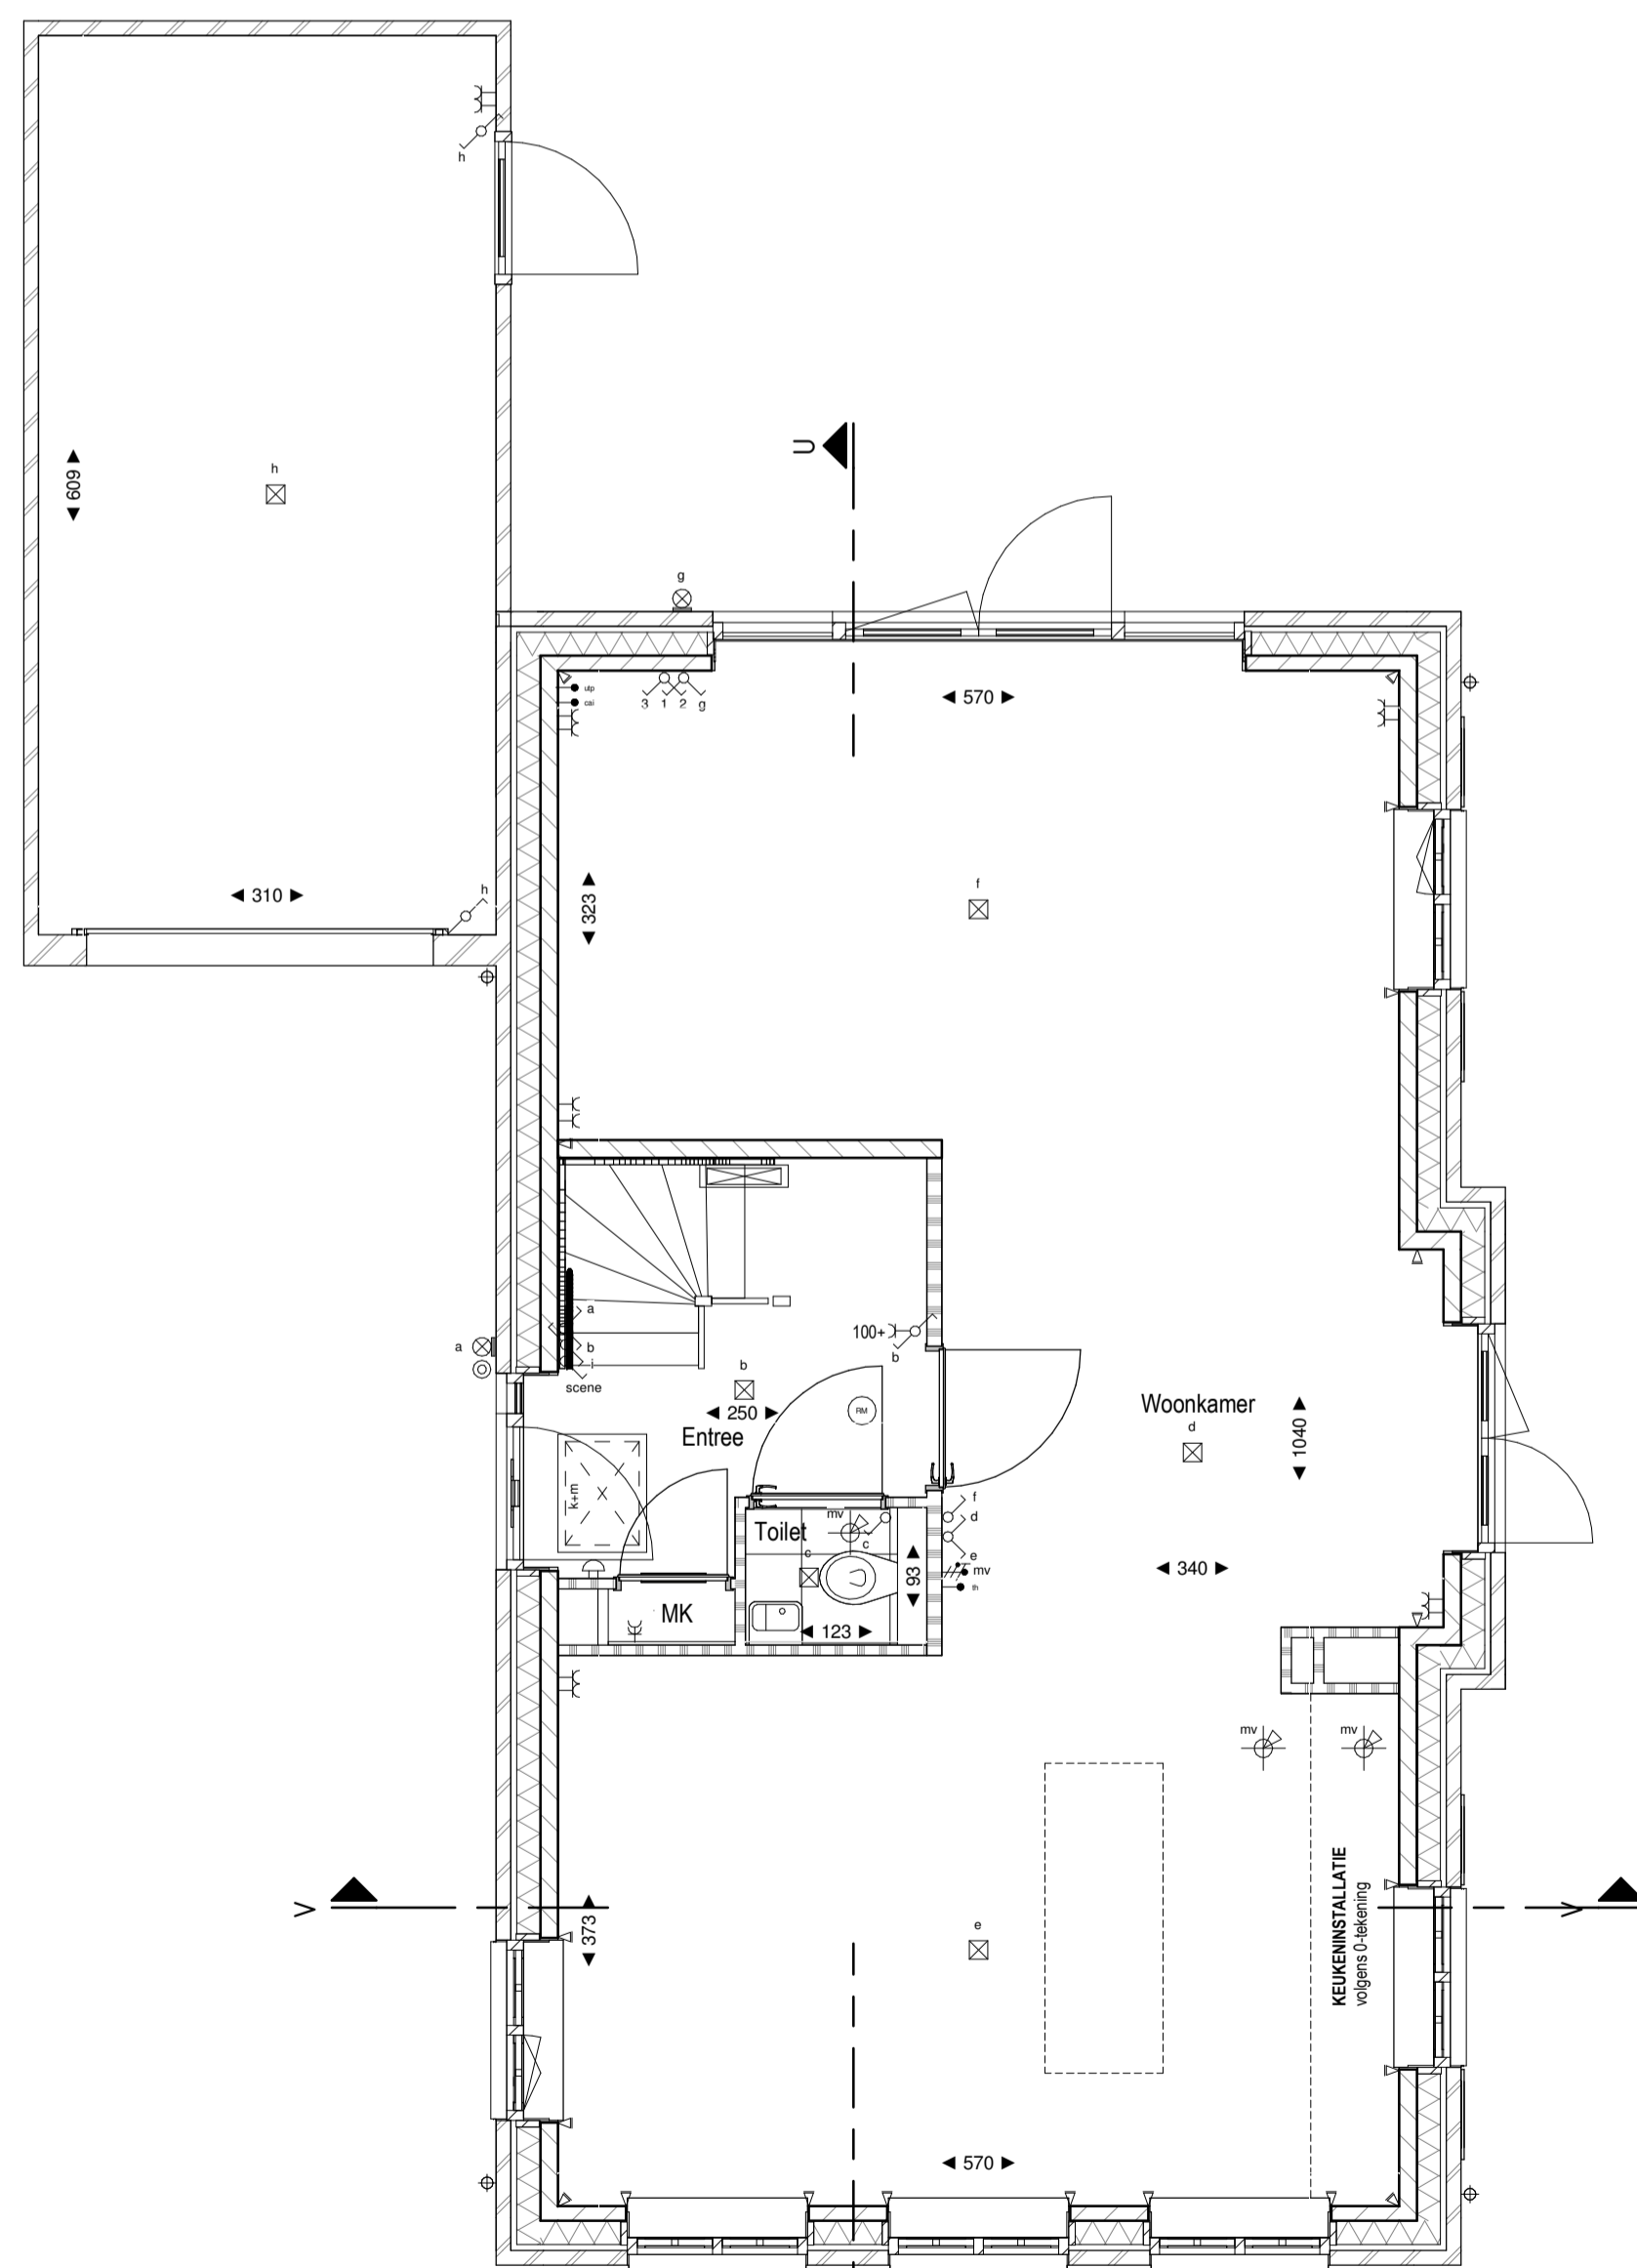


begane grond

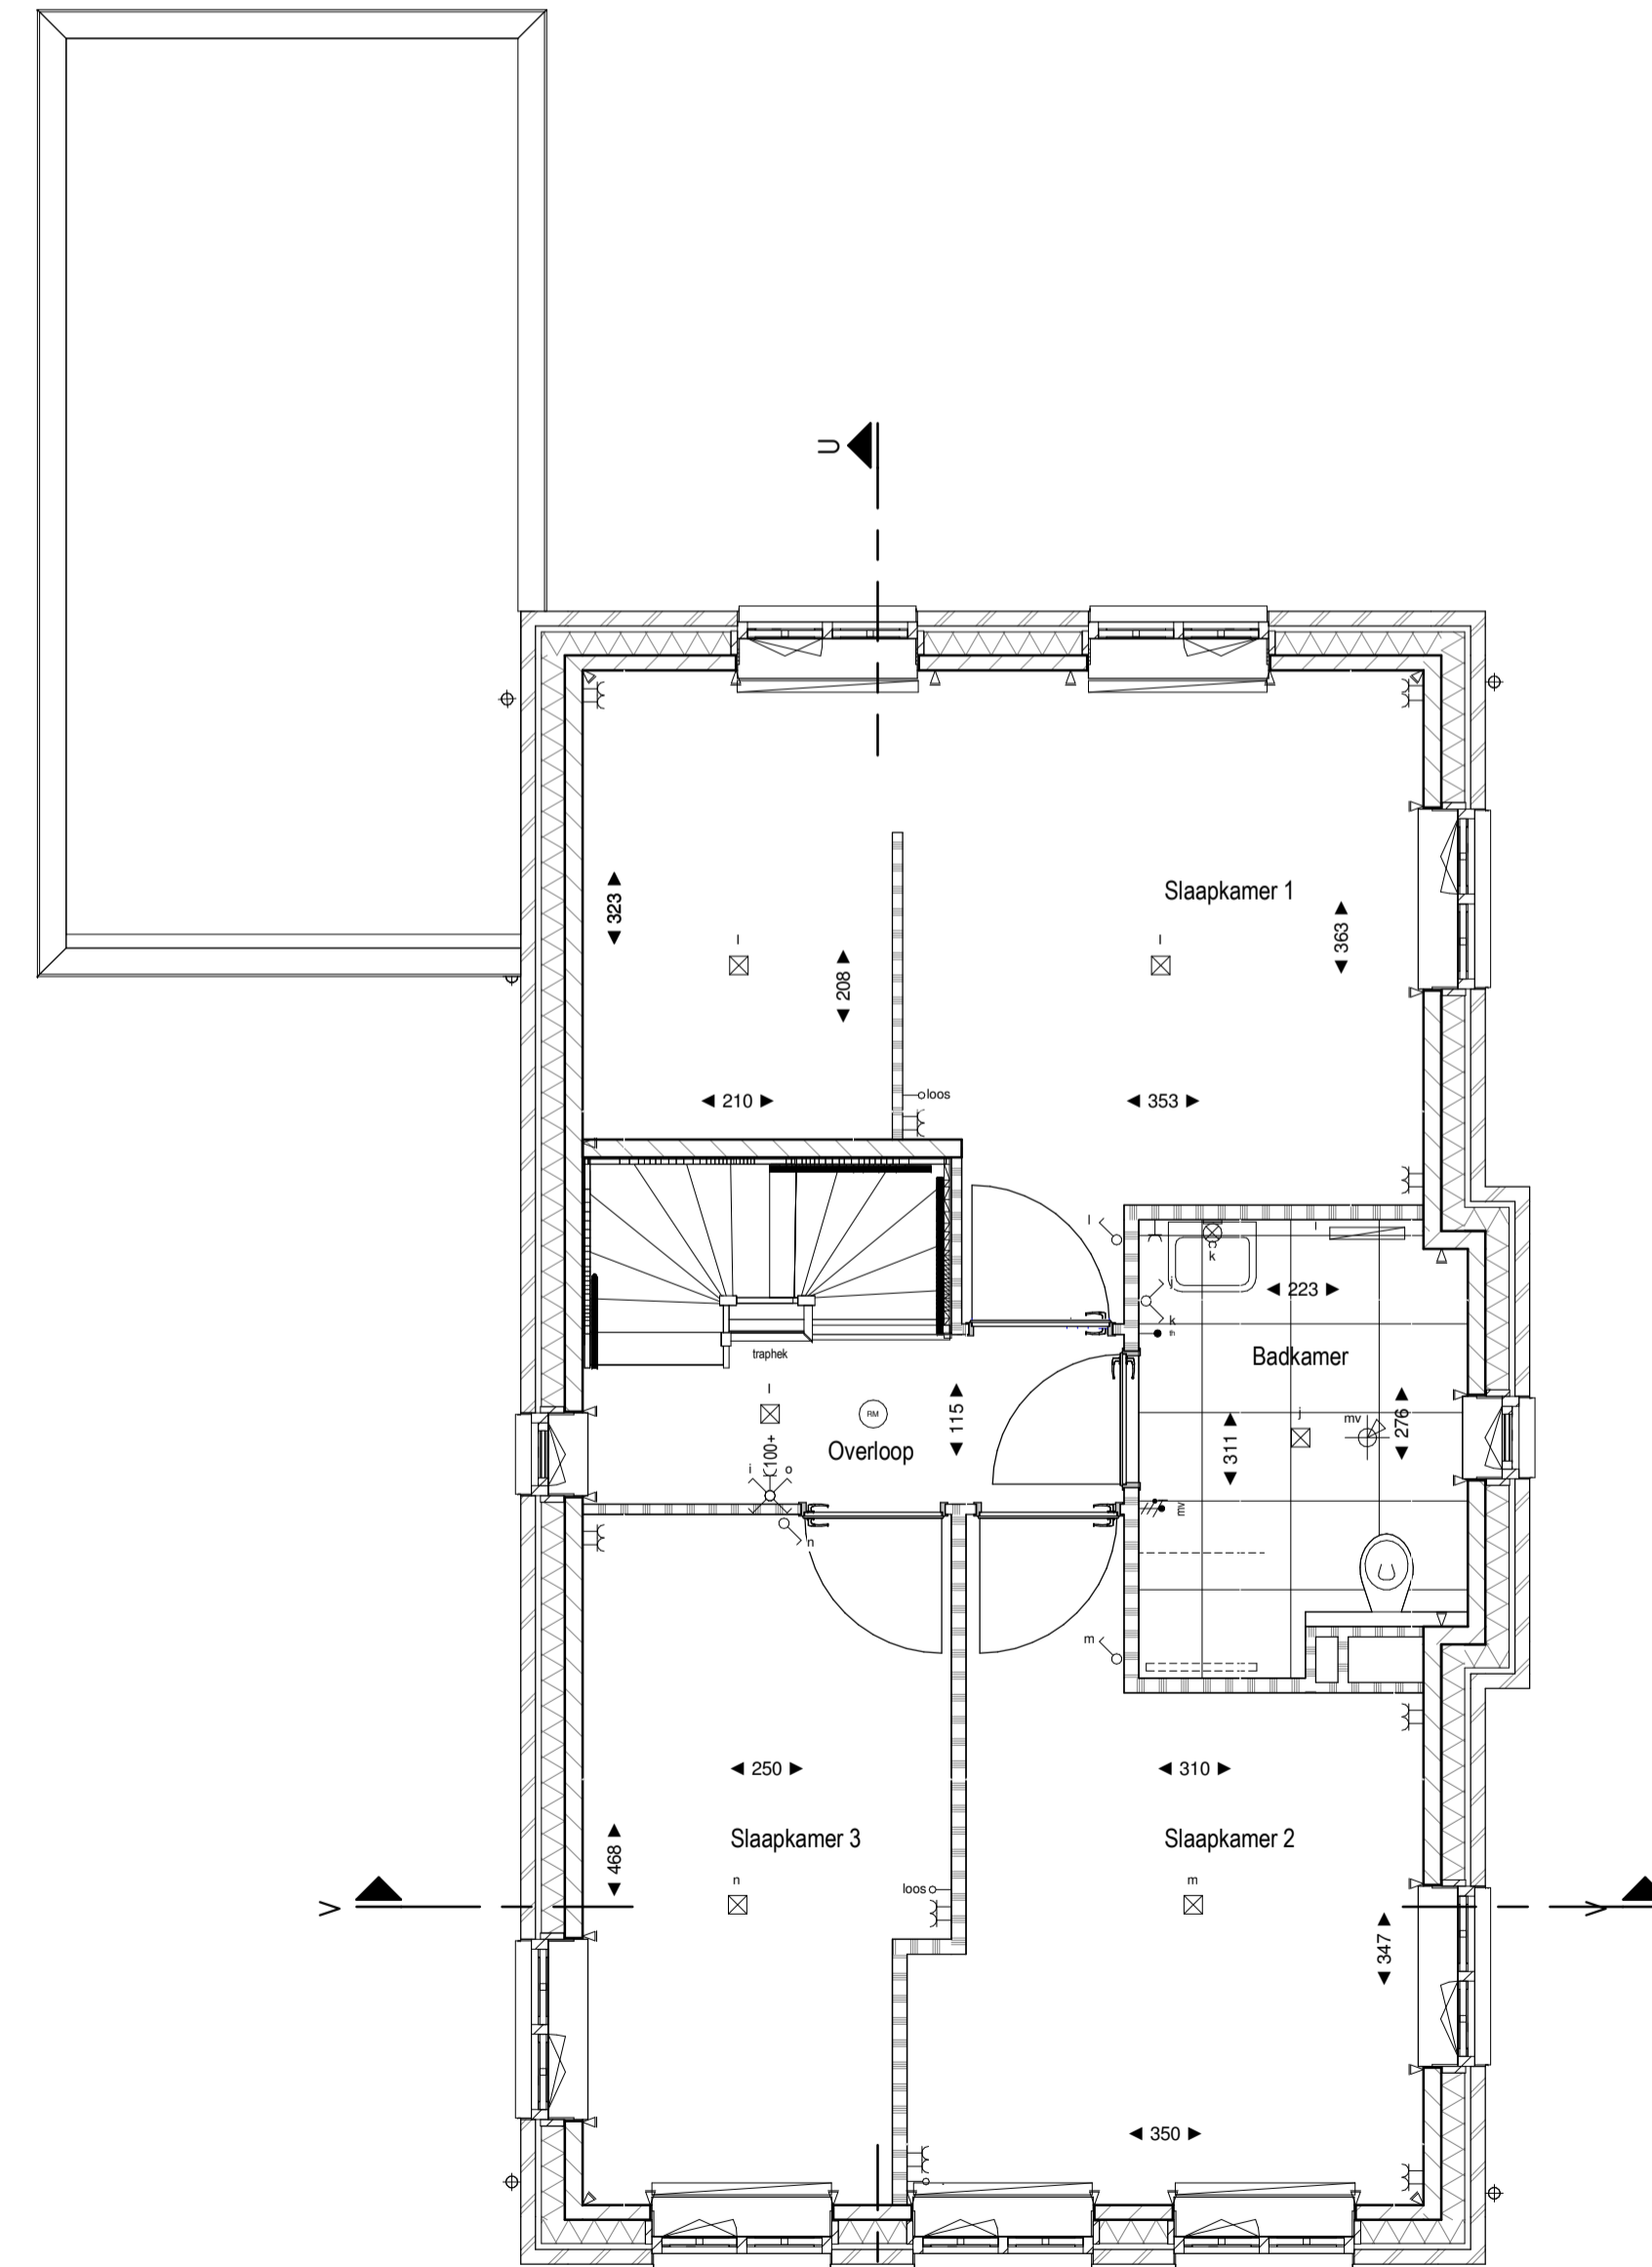


eerste verdieping

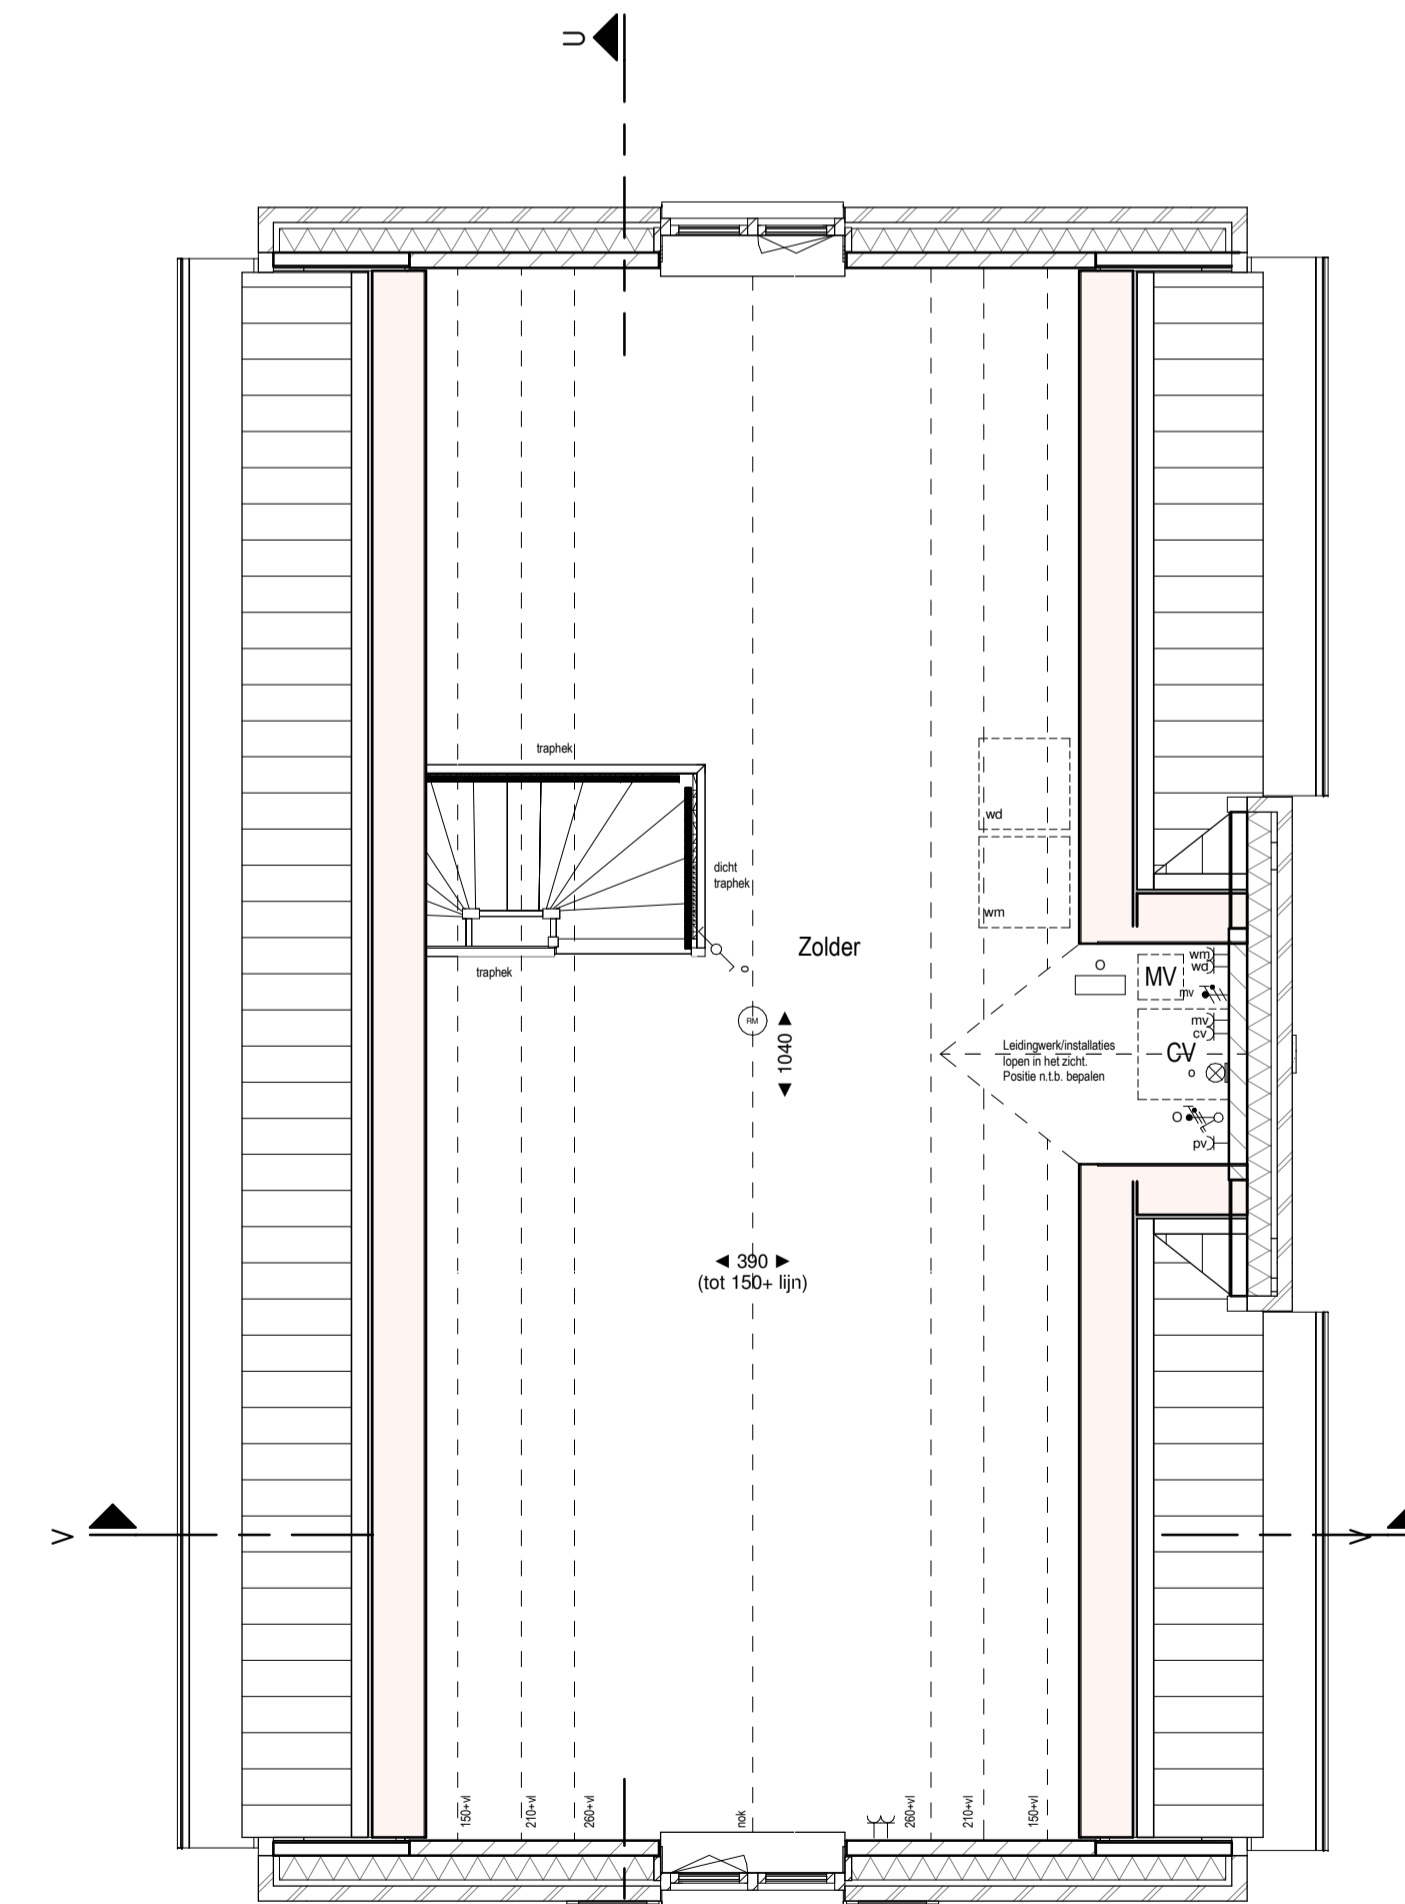

tweede verdieping

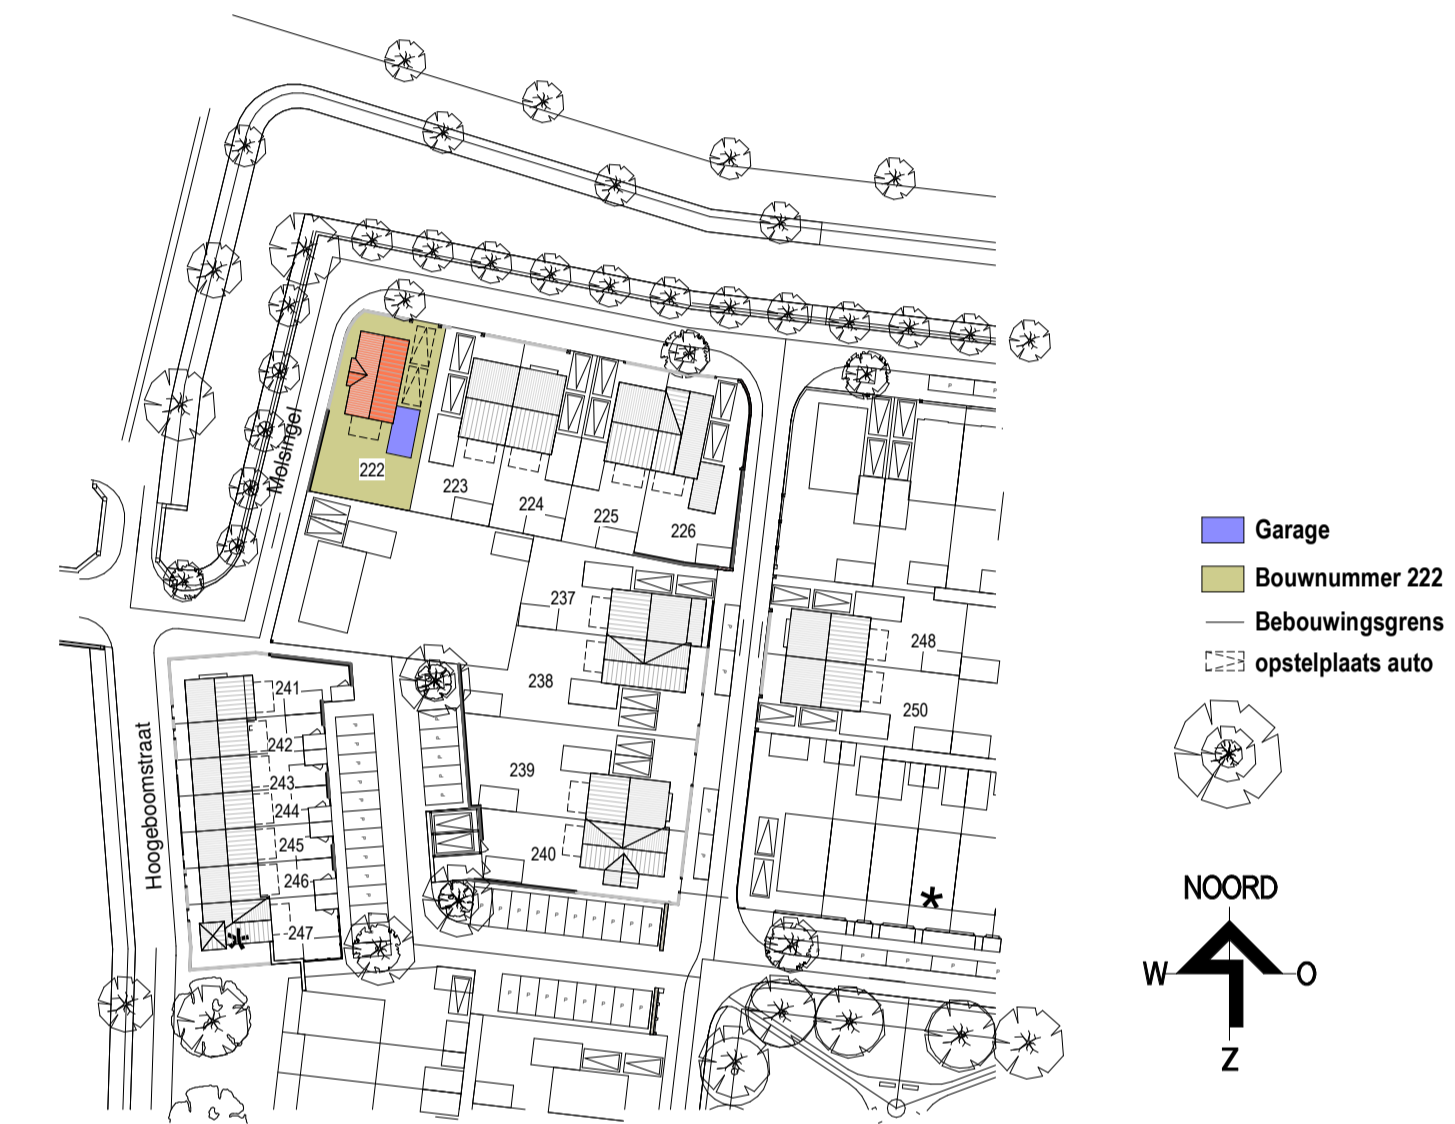

- Garage
- Bouwnummer 222
- Bebouwingsgrens
- opstelplaats auto

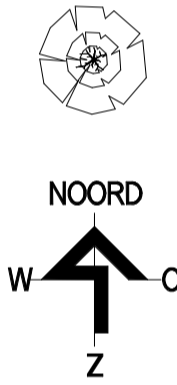

Renvooi elektra

- schakelaar enkel 105+
- schakelaar dubbel 105+
- wisselschakelaar 105+
- standerschakelaar mechanische ventilatie 105+
- plafondlichtpunt 105+
- plafondlichtpunt opbouw 105+
- wandlichtpunt 200+
- geaard wandcontactdoos enkel 30+
- geaard wandcontactdoos dubbel 30+
- schel bovendeur 105+
- deurbel 105+
- rookmelder 105+
- rookmelder opbouw 105+
- aansluitpunt data/telefoon/televisie (toos) 30+
- loze leiding naar meterkast 30+
- aansluitpunt thermostaat 150+
- aansluitpunt omvormer 105+
- aansluitpunt cv ketel 105+
- aansluitpunt wasmachine 30+
- aansluitpunt wasdroger 30+
- aansluitpunt mv-unit 105+
- ventilatorooster boven kozijn 105+
- radiator 105+
- verdeler cv installatie 105+
- cv combiketel 105+
- mechanische ventilatie-unit omvormer 105+
- afzuigpunt mv (plafond) positie n.t.b. 105+
- dilataste in kalkzandsteen 105+

Renvooi symbolen

- opstelplaats wasmachine
- opstelplaats wasdroger
- houten binnenkozijn
- kruipruimte + matrand



**geesink
weusten
architecten**

Utrechtseweg 167
6812 AC Arnhem

T: 026 - 443 6972
F: 026 - 445 8882
E: info@geesinkweusten.nl
W: www.geesinkweusten.nl

project: 18 woningen deelplan 2.3 Zuidpolder Eemnes
onderdeel: Bwnr 222
opdrachtgever: Heijmans Huizen B.V.
schaal: 1:100 | 1:50 formaat: A1+ status: Definitief VK
datum: 31-05-2018 getekend: P. Rutgers
wiz. a: wiz. d: project nr.: 17-1958
wiz. b: wiz. e:
wiz. c: wiz. f: tek. nr.: VK-09

LET OPI!
PV panelen indak systeem. Aantal en positie ter indicatie exacte positie n.t.b.

Alle rechten voorbehouden. Het is niet toegestaan de afbeeldingen of teksten te kopiëren of te verspreiden.